


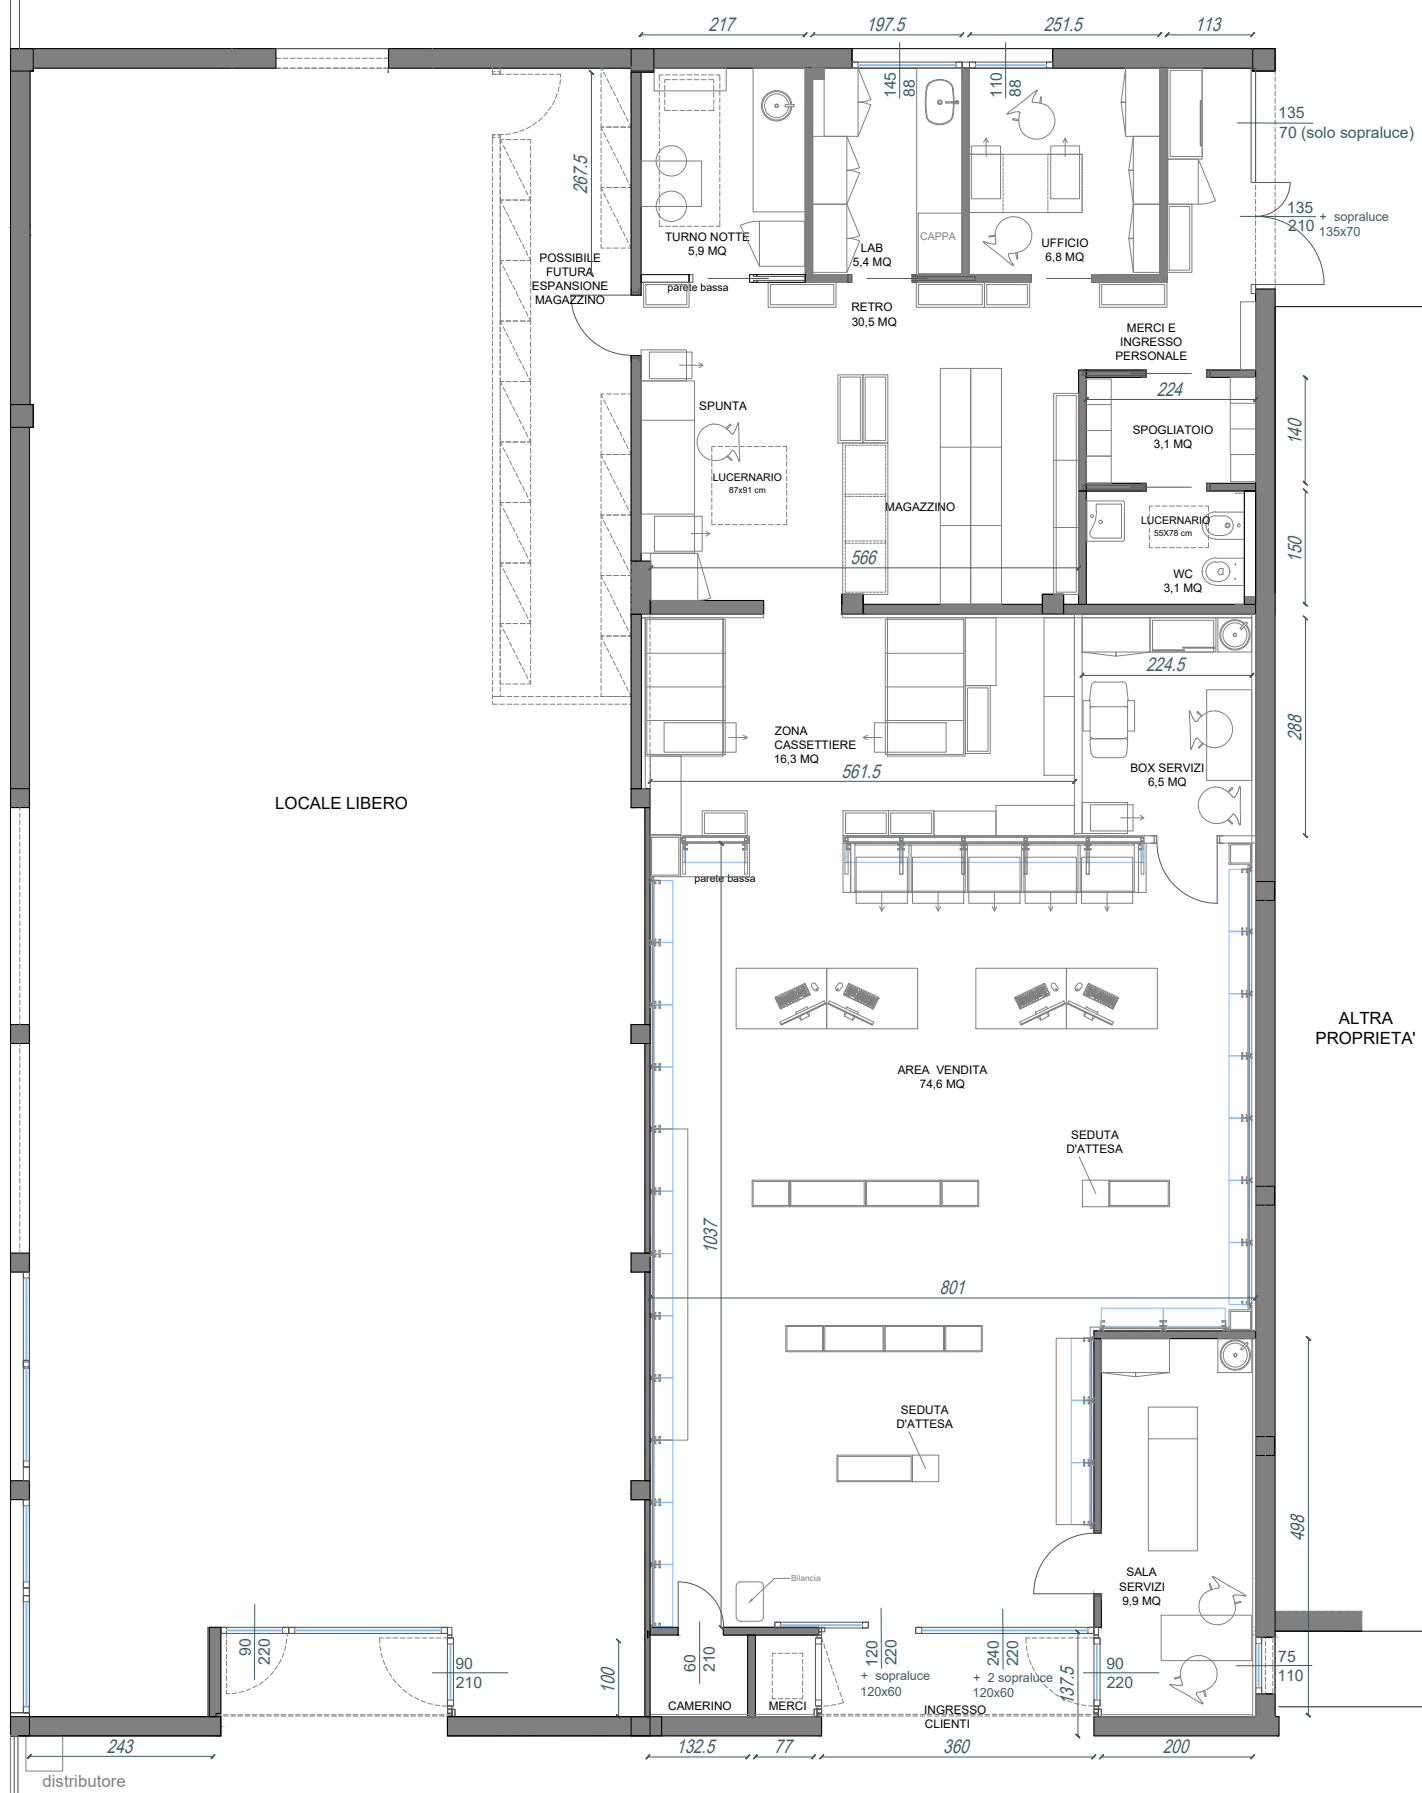

FARMACIA SALVATERRA
Via San Lorenzo, 5, Salvaterra (RE)

PROGETTO
14/07/26

RAPPORTI AEROLLUMINANTI					
loCALE	superficie loCALE (mq)	calcolo superficie finestrata	superficie finestrata (mq)	s/l	
AREA VENDITA + ZONA CASSETTIERE + SALA SERVIZI PICCOLA	97,4	$(0,6 \times 1,2 \times 3) + (2,4 \times 2,2)$	7,44	0,076	>0,0625(1/16)
RETRO + DEP. TURNO NOTTE	36,4	$(0,7 \times 1,35 \times 2) + (0,87 \times 0,91) + (1,35 \times 2,1)$	5,52	0,152	>0,125(1/8)
SALA SERVIZI grande	9,9	$(0,9 \times 2,2) + (0,75 \times 1,1)$	2,81	0,283	>0,125(1/8)
LABORATORIO GALENICO	5,4	$(1,45 \times 0,88)$	1,28	0,237	>0,125(1/8)
UFFICIO	6,8	$(1,1 \times 0,88)$	0,97	0,142	>0,125(1/8)