


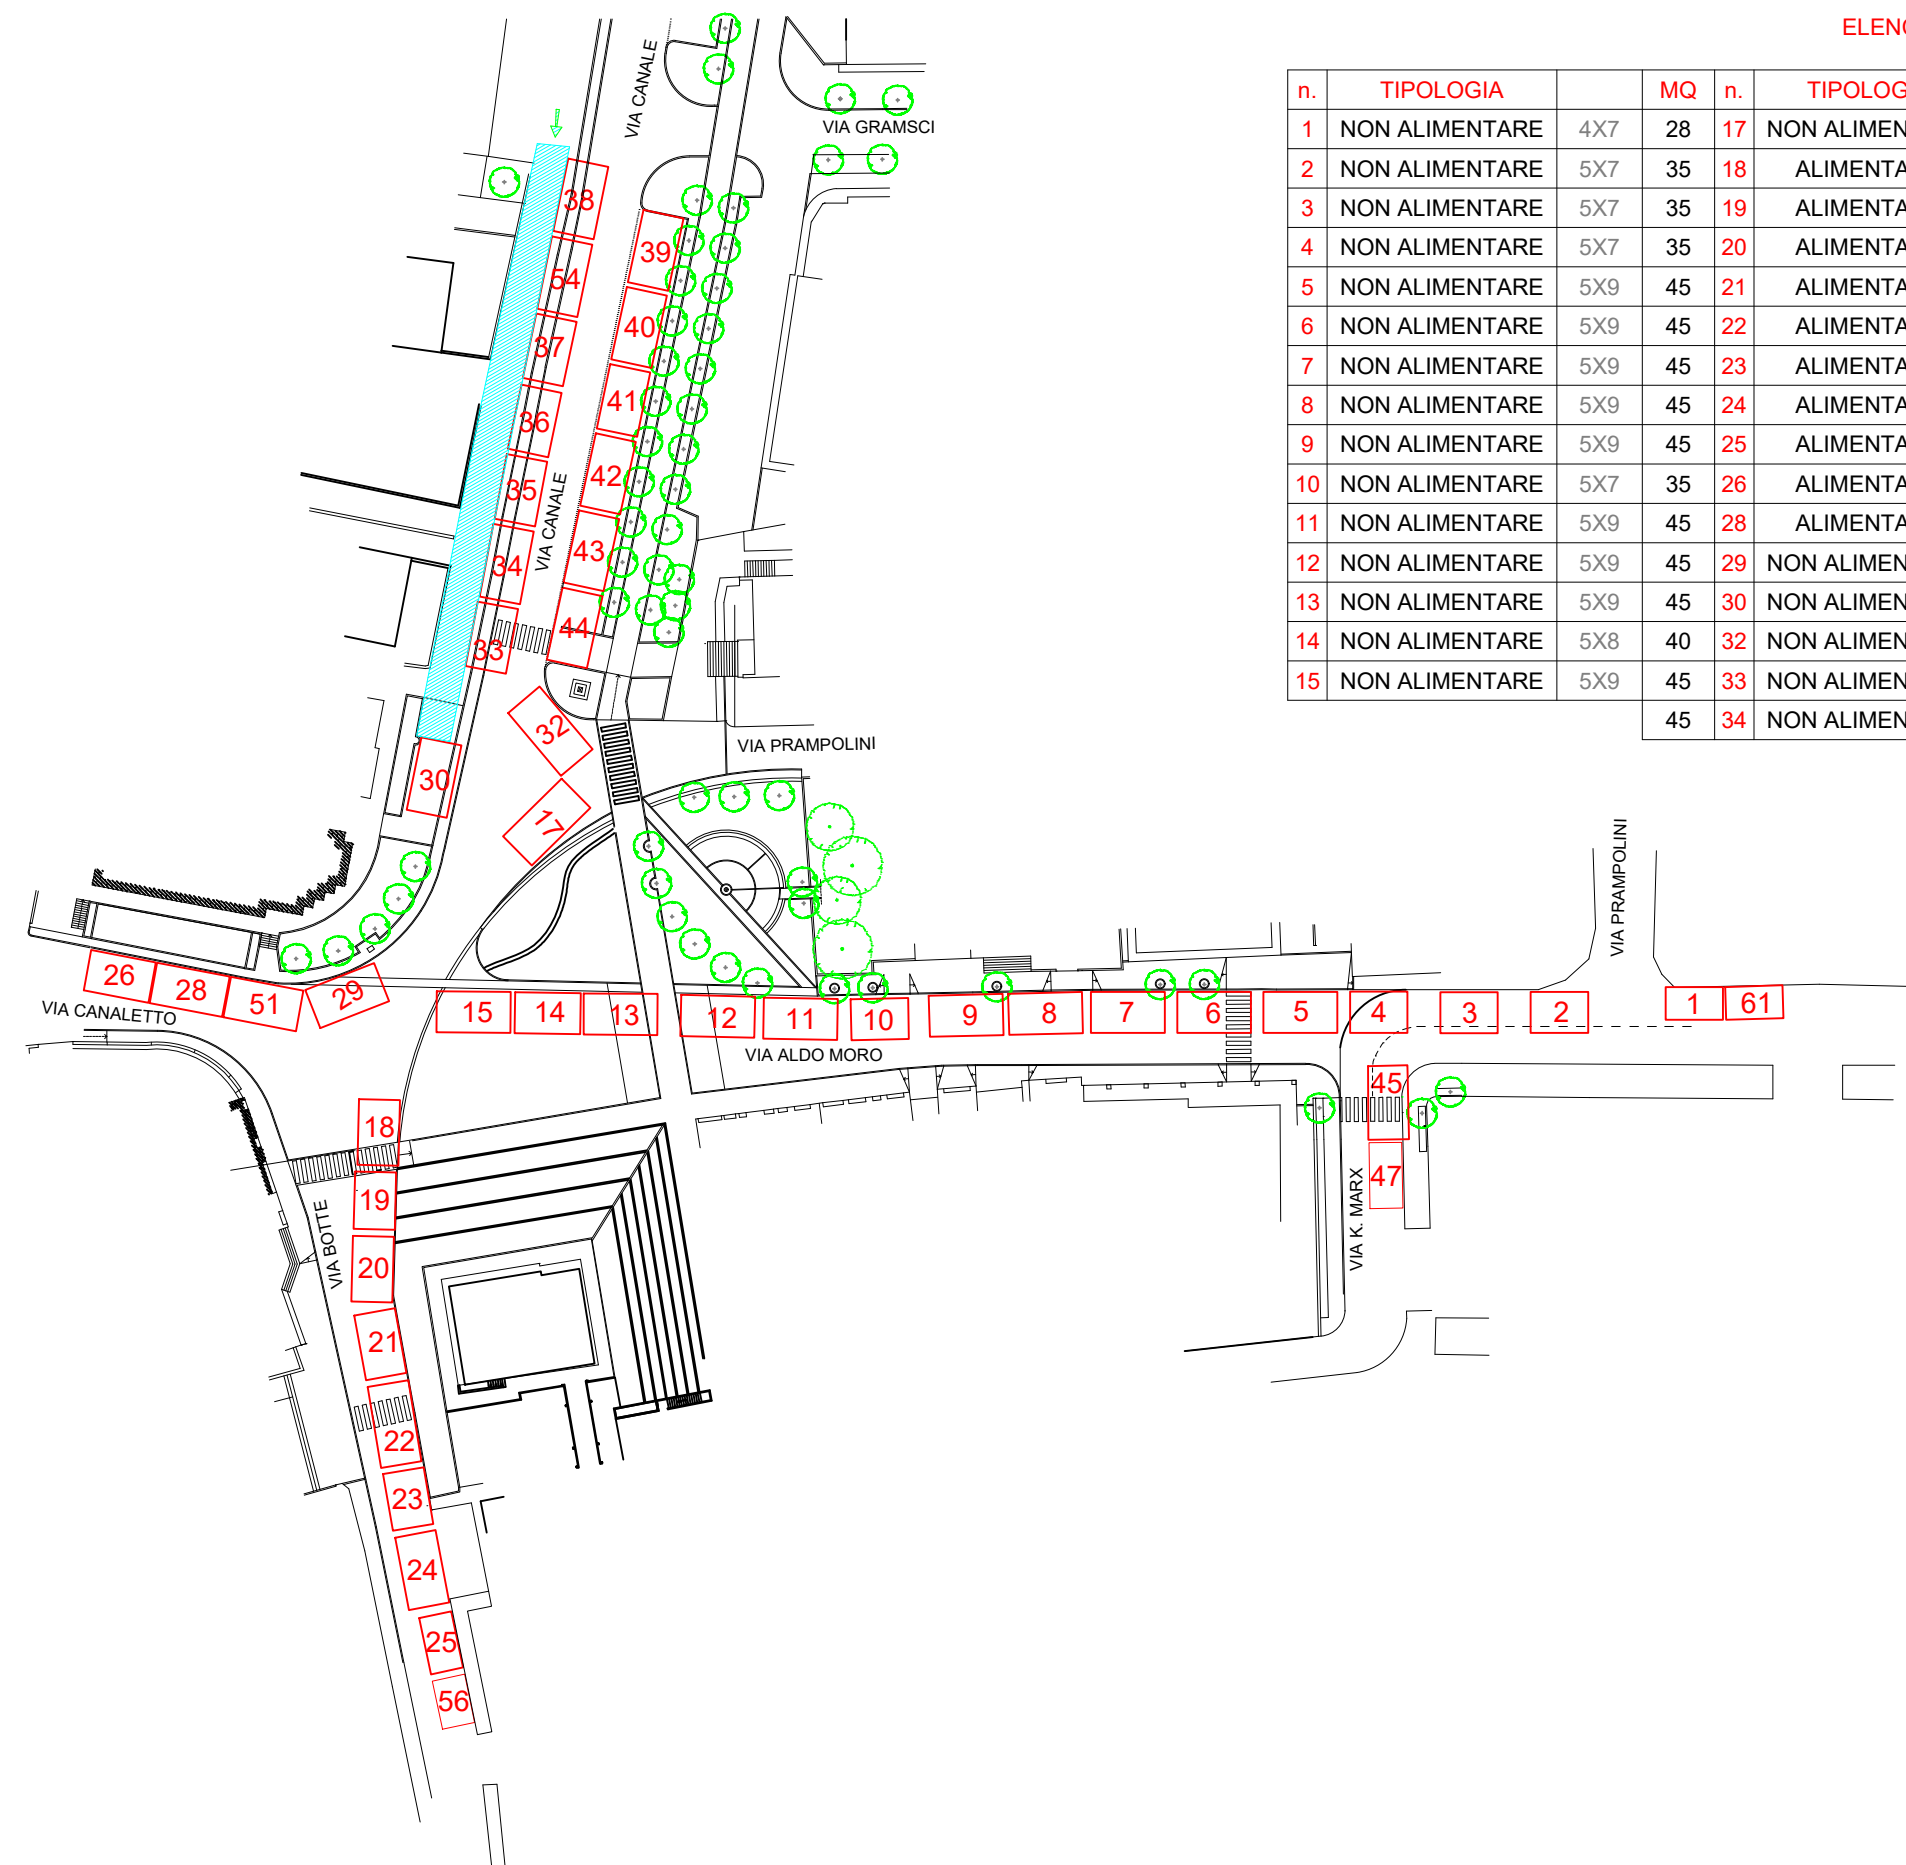

ELENCO POSTEGGI

n.	TIPOLOGIA		MQ	n.	TIPOLOGIA		MQ	n.	TIPOLOGIA		MQ
1	NON ALIMENTARE	4X7	28	17	NON ALIMENTARE	5X9	45	35	NON ALIMENTARE	5X8	40
2	NON ALIMENTARE	5X7	35	18	ALIMENTARE	5X8	40	36	NON ALIMENTARE	5X9	45
3	NON ALIMENTARE	5X7	35	19	ALIMENTARE	5X7	35	37	NON ALIMENTARE	5X8	40
4	NON ALIMENTARE	5X7	35	20	ALIMENTARE	5X8	40	38	NON ALIMENTARE	5X9	45
5	NON ALIMENTARE	5X9	45	21	ALIMENTARE	5X8	40	39	NON ALIMENTARE	5X9	45
6	NON ALIMENTARE	5X9	45	22	ALIMENTARE	5X10	50	40	NON ALIMENTARE	5X9	45
7	NON ALIMENTARE	5X9	45	23	ALIMENTARE	5X7	35	41	NON ALIMENTARE	5X8	40
8	NON ALIMENTARE	5X9	45	24	ALIMENTARE	5X9	45	42	NON ALIMENTARE	5X9	45
9	NON ALIMENTARE	5X9	45	25	ALIMENTARE	4X7	28	43	NON ALIMENTARE	5X9	45
10	NON ALIMENTARE	5X7	35	26	ALIMENTARE	5X8	40	44	NON ALIMENTARE	5X9	45
11	NON ALIMENTARE	5X9	45	28	ALIMENTARE	5X10	50	45	NON ALIMENTARE	5X9	45
12	NON ALIMENTARE	5X9	45	29	NON ALIMENTARE	5X9	45	47	NON ALIMENTARE	4X8	32
13	NON ALIMENTARE	5X9	45	30	NON ALIMENTARE	5X9	45	51	NON ALIMENTARE	4X7	28
14	NON ALIMENTARE	5X8	40	32	NON ALIMENTARE	5X10	50	54	NON ALIMENTARE	5X9	45
15	NON ALIMENTARE	5X9	45	33	NON ALIMENTARE	5X8	40	56	PROD. AGRICOLO	4X6	24
			45	34	NON ALIMENTARE	5X9	45	61	NON ALIMENTARE	4X7	28

LEGENDA:

VIABILITA' DI SERVIZIO

POSIZIONE POSTEGGI DEFINITIVI



**Attività Produttive
Comune di Casalgrande**

**MERCATO DI
CASALGRANDE
DEL GIOVEDI**

SENZA SCALA