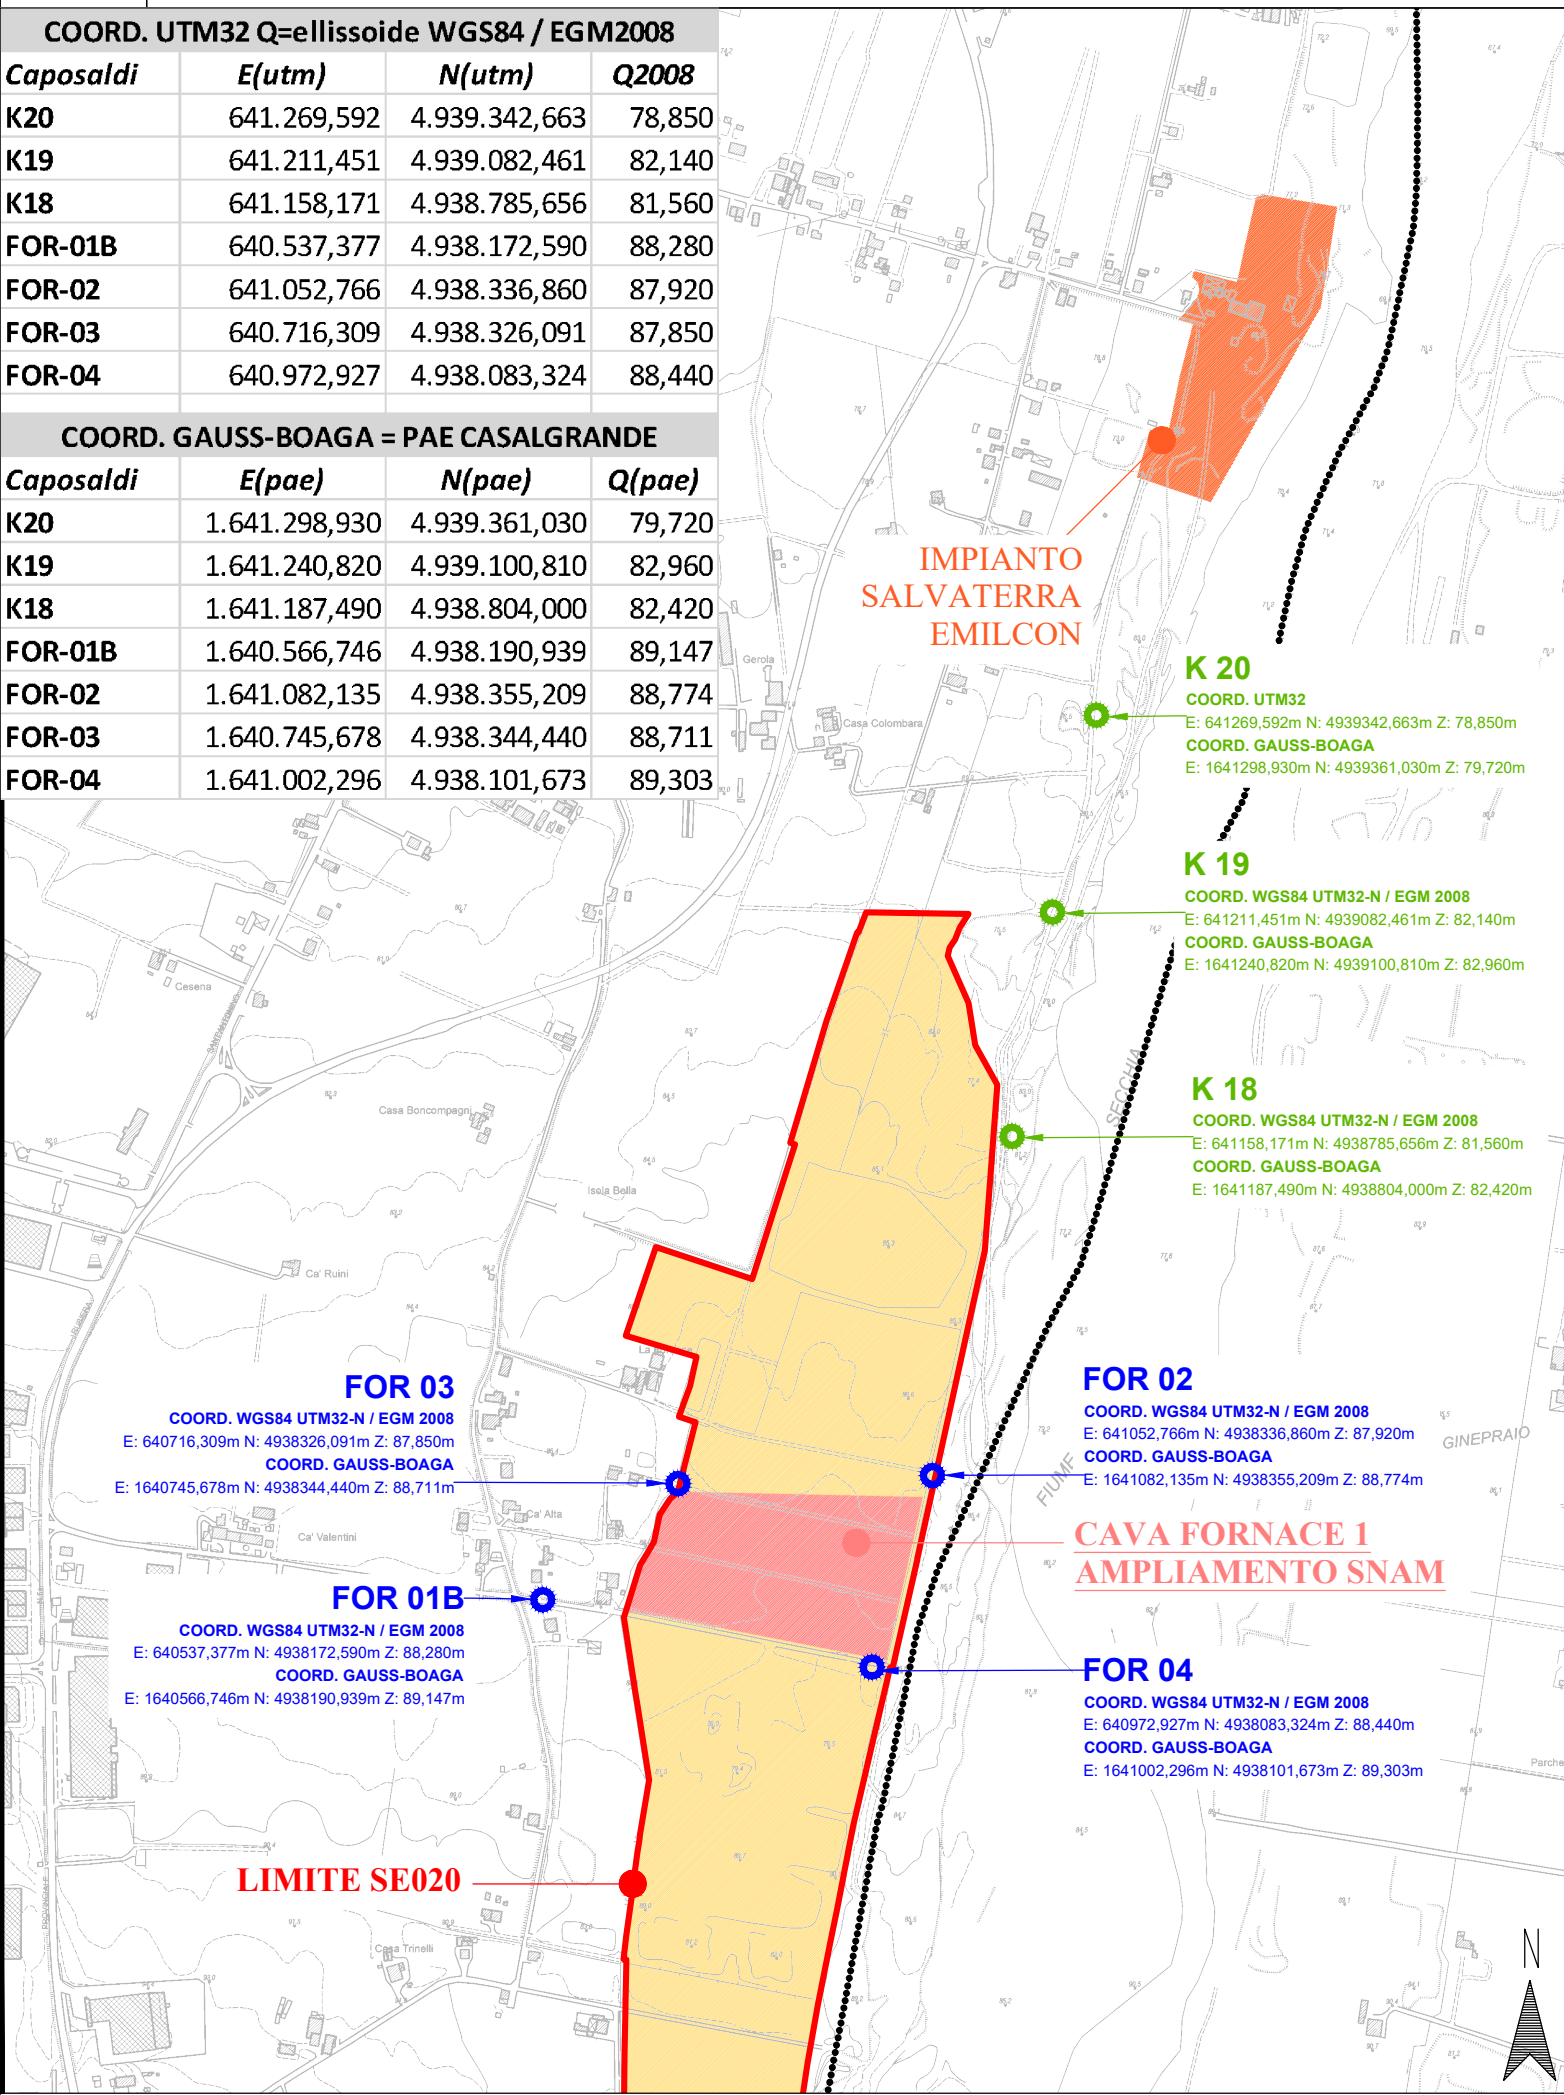
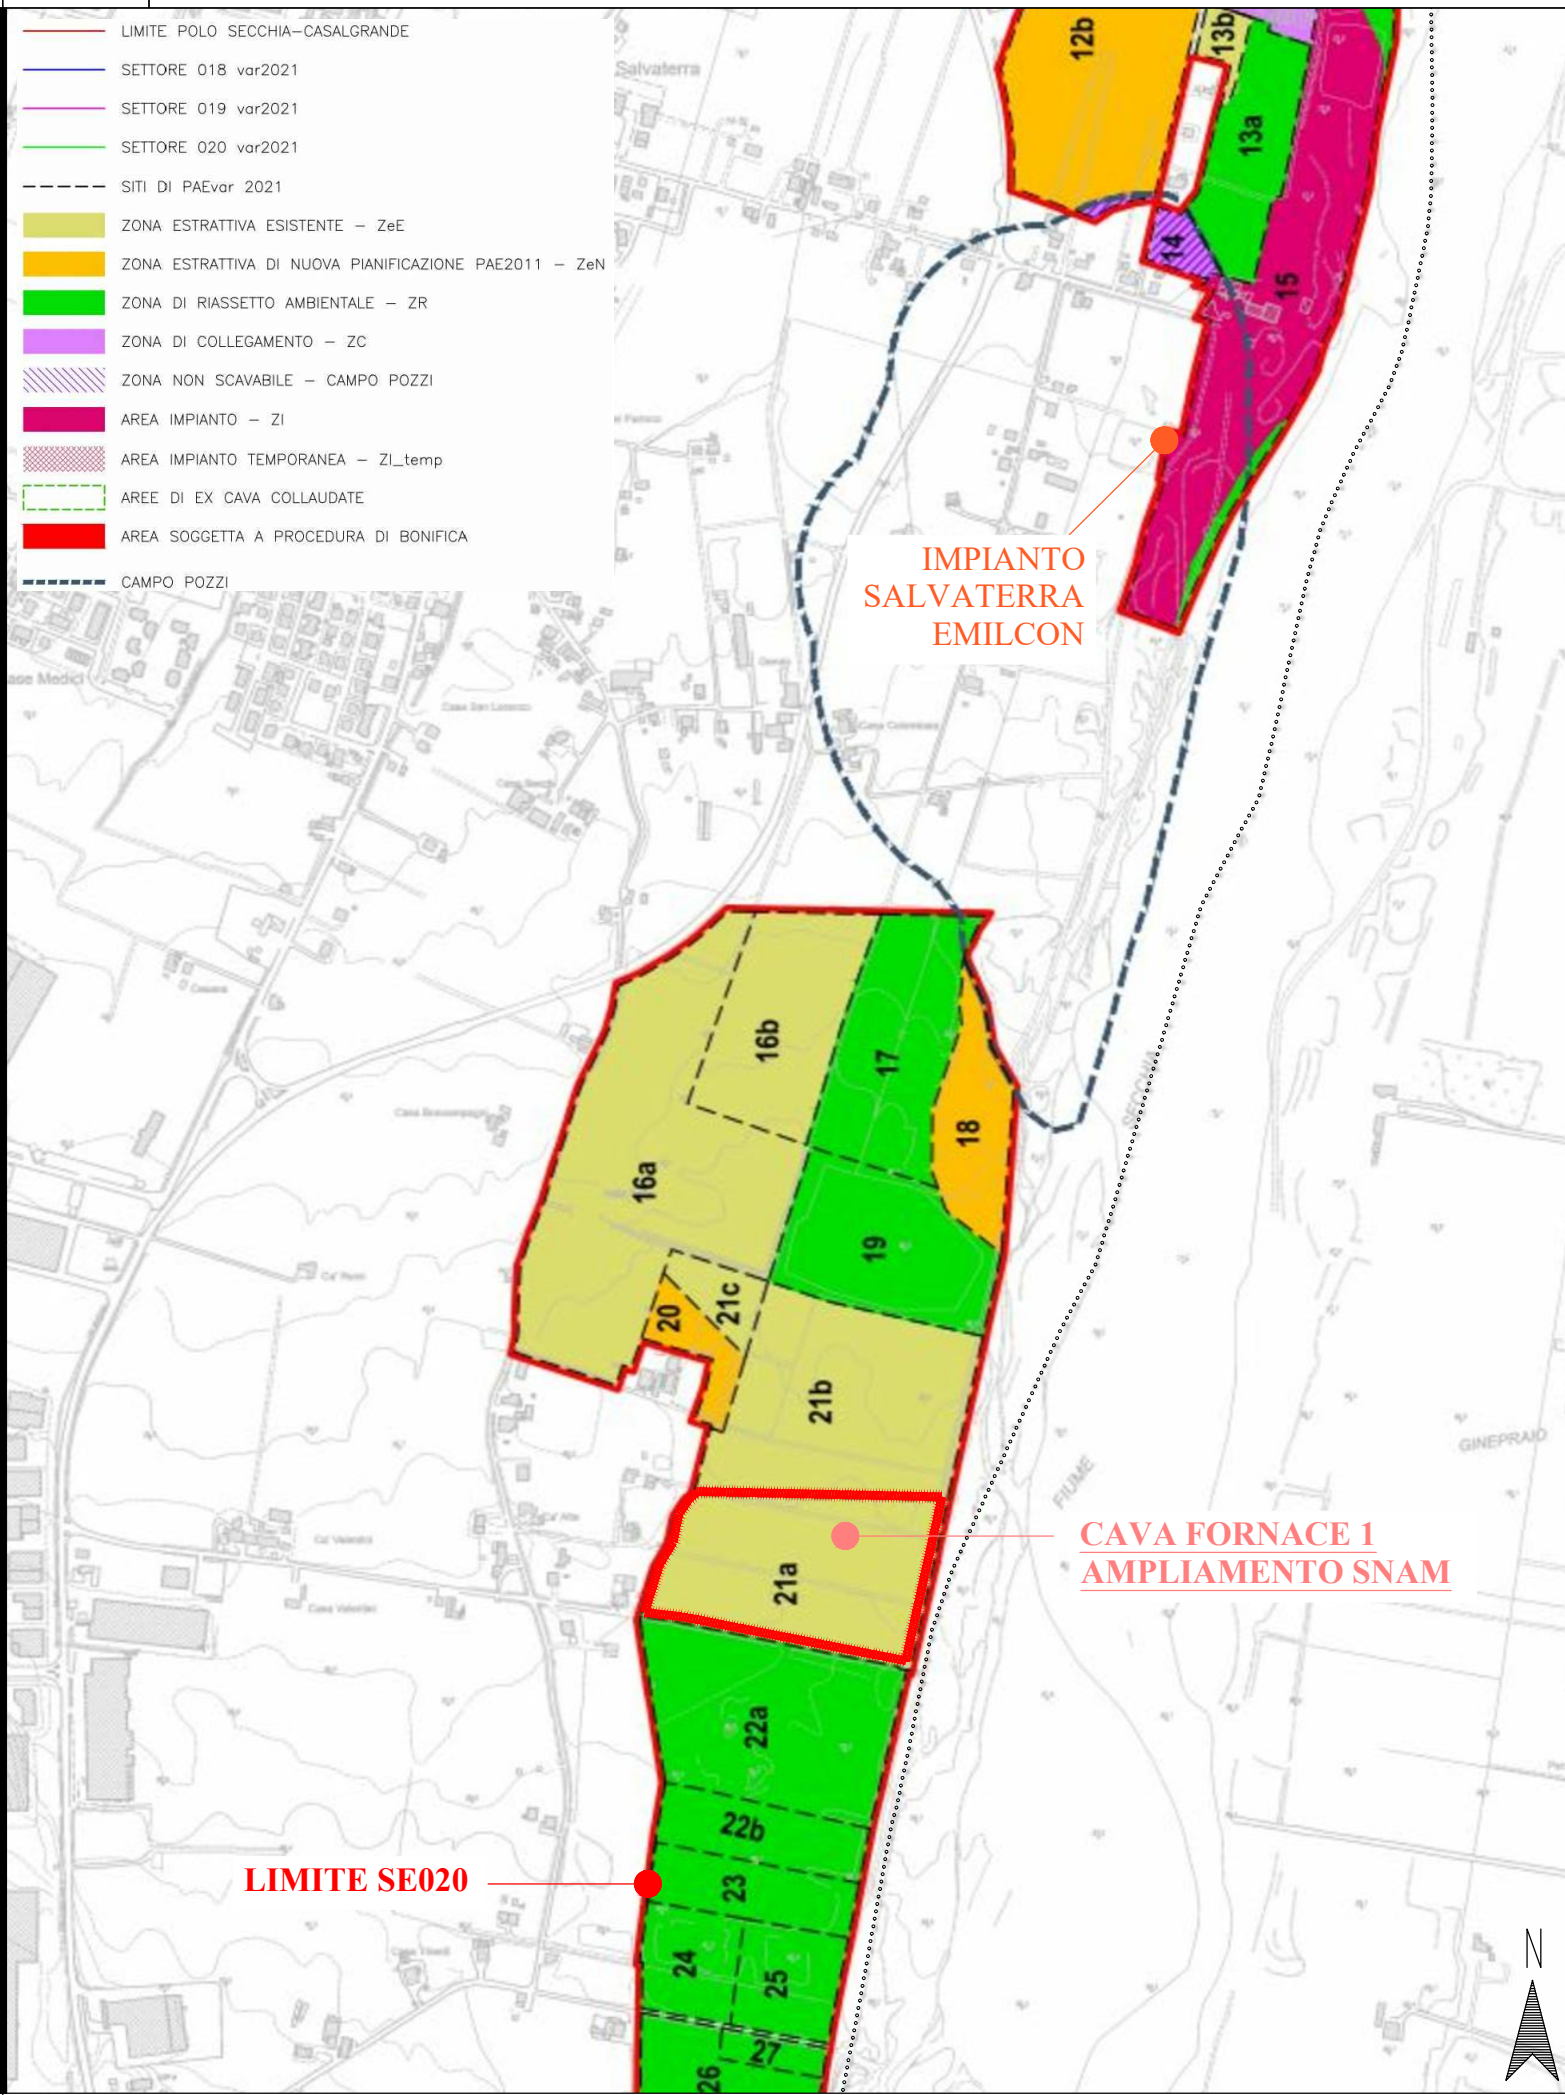
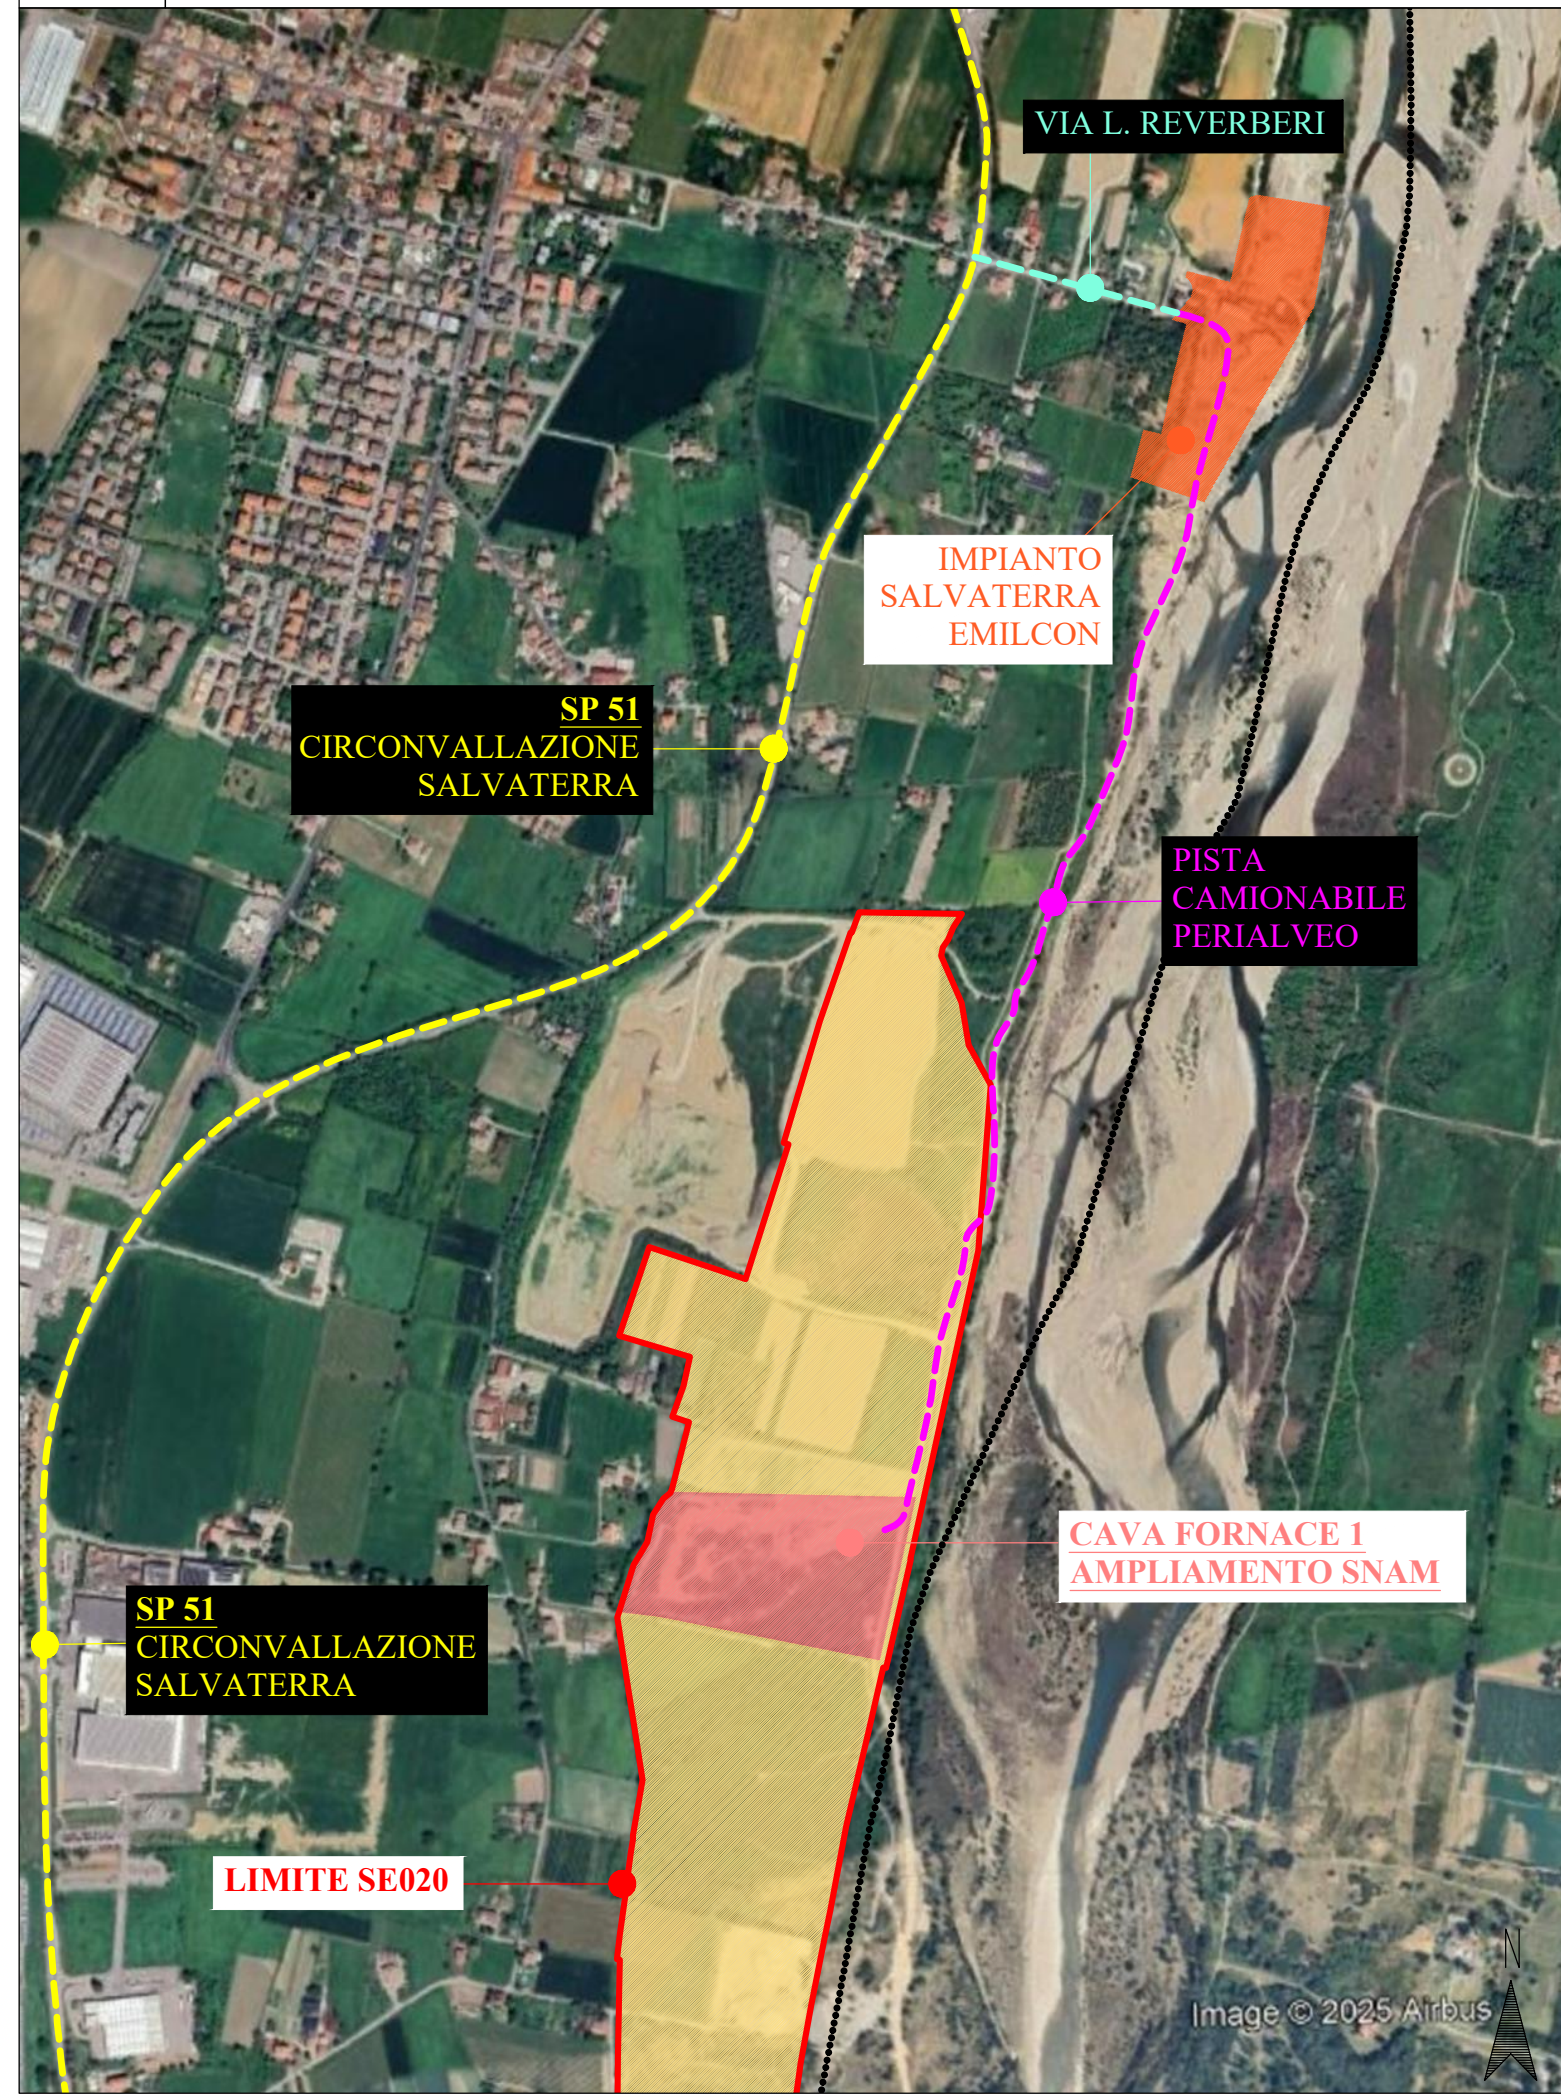
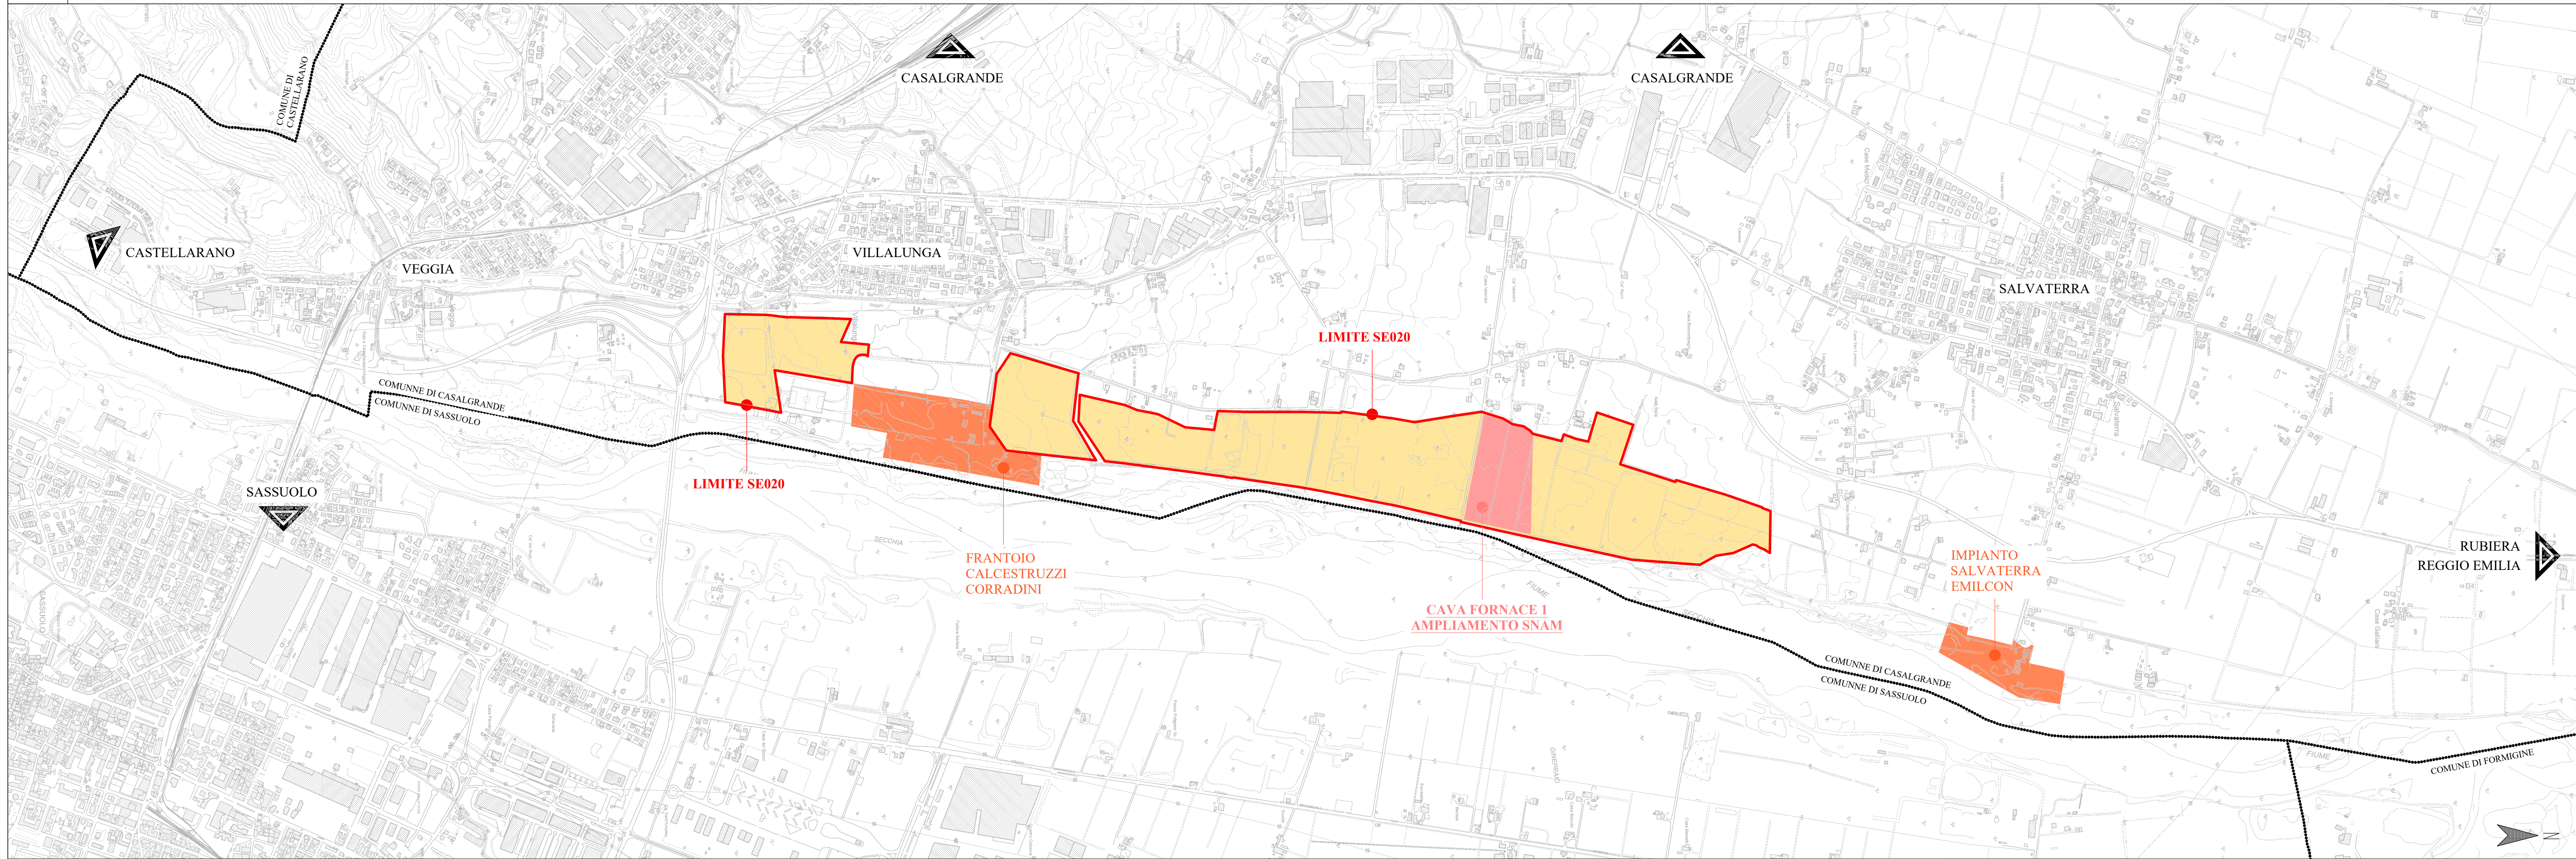
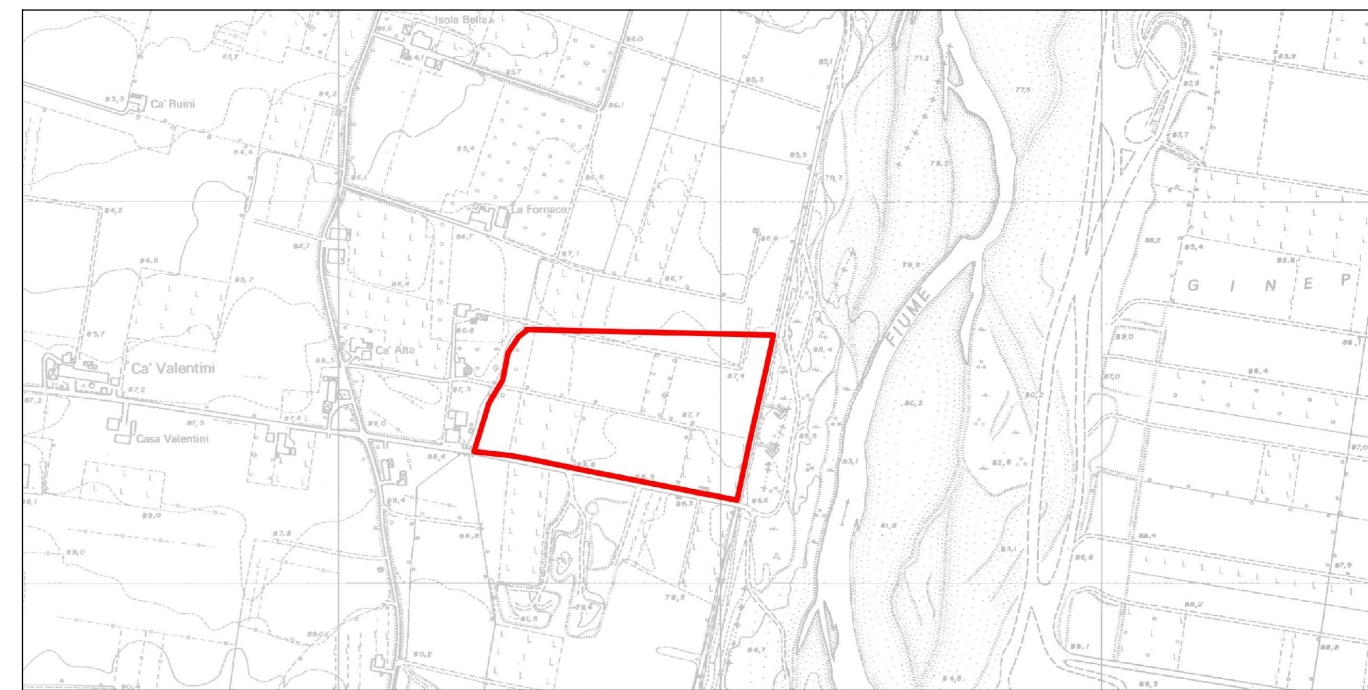


COMUNE DI CASALGRANDE
Provincia di Reggio Emilia- Polo Estrattivo "SECCHIA CASALGRANDE" SE020 -
CAVA "FORNACE 1 AMPLIAMENTO SNAM"
(L.R. 17/91 e ss.mm.ii)

PROGETTO DI COLTIVAZIONE E SISTEMAZIONE

OGGETTO:	DATA:
COROGRAFIA	SCALA:
1:10'000	PRATICA:
25-083	TAVOLA:
01	

PROGETTO:	COLLABORATORI:	CONSULENZE SPECIALISTICHE:
Dott. Geol. Stefano Cavallini	Ing. Lorenza Cuoghi	
DOLCINI - CAVALLINI	Arch. I. Lorenzo Ferrari	
Studio Geologico Associato	GEODES s.r.l.	
Via Michelangelo, 1 - 41051 Casalgrande (RE)	Via Michelangelo, 1 - 41051 Casalgrande (RE)	
Tel. 059-554481 - e-mail: info@dolcini-cavallini.it	Tel. 059-554481 - e-mail: info@geodes.it	
P.I.C. 05955448105 - P.I.C. 05955448105	P.I.C. 05955448105 - P.I.C. 05955448105	
C.F. e P. IVA: 02950480360	C.F. e P. IVA: 02950480360	

FILE: 25-083-TAV01-Corografia.dwg
COPIA CONFORME ALL'ORIGINALE FIRMATO DIGITALMENTE
A norma di legge ci riserviamo la proprietà dell'elaborato con divieto di riproduzione o renderlo noto a terzi o Ditte concorrenti senza nostra autorizzazione scritta