



SEZIONE N. : 1

Stato di fatto - Progetto

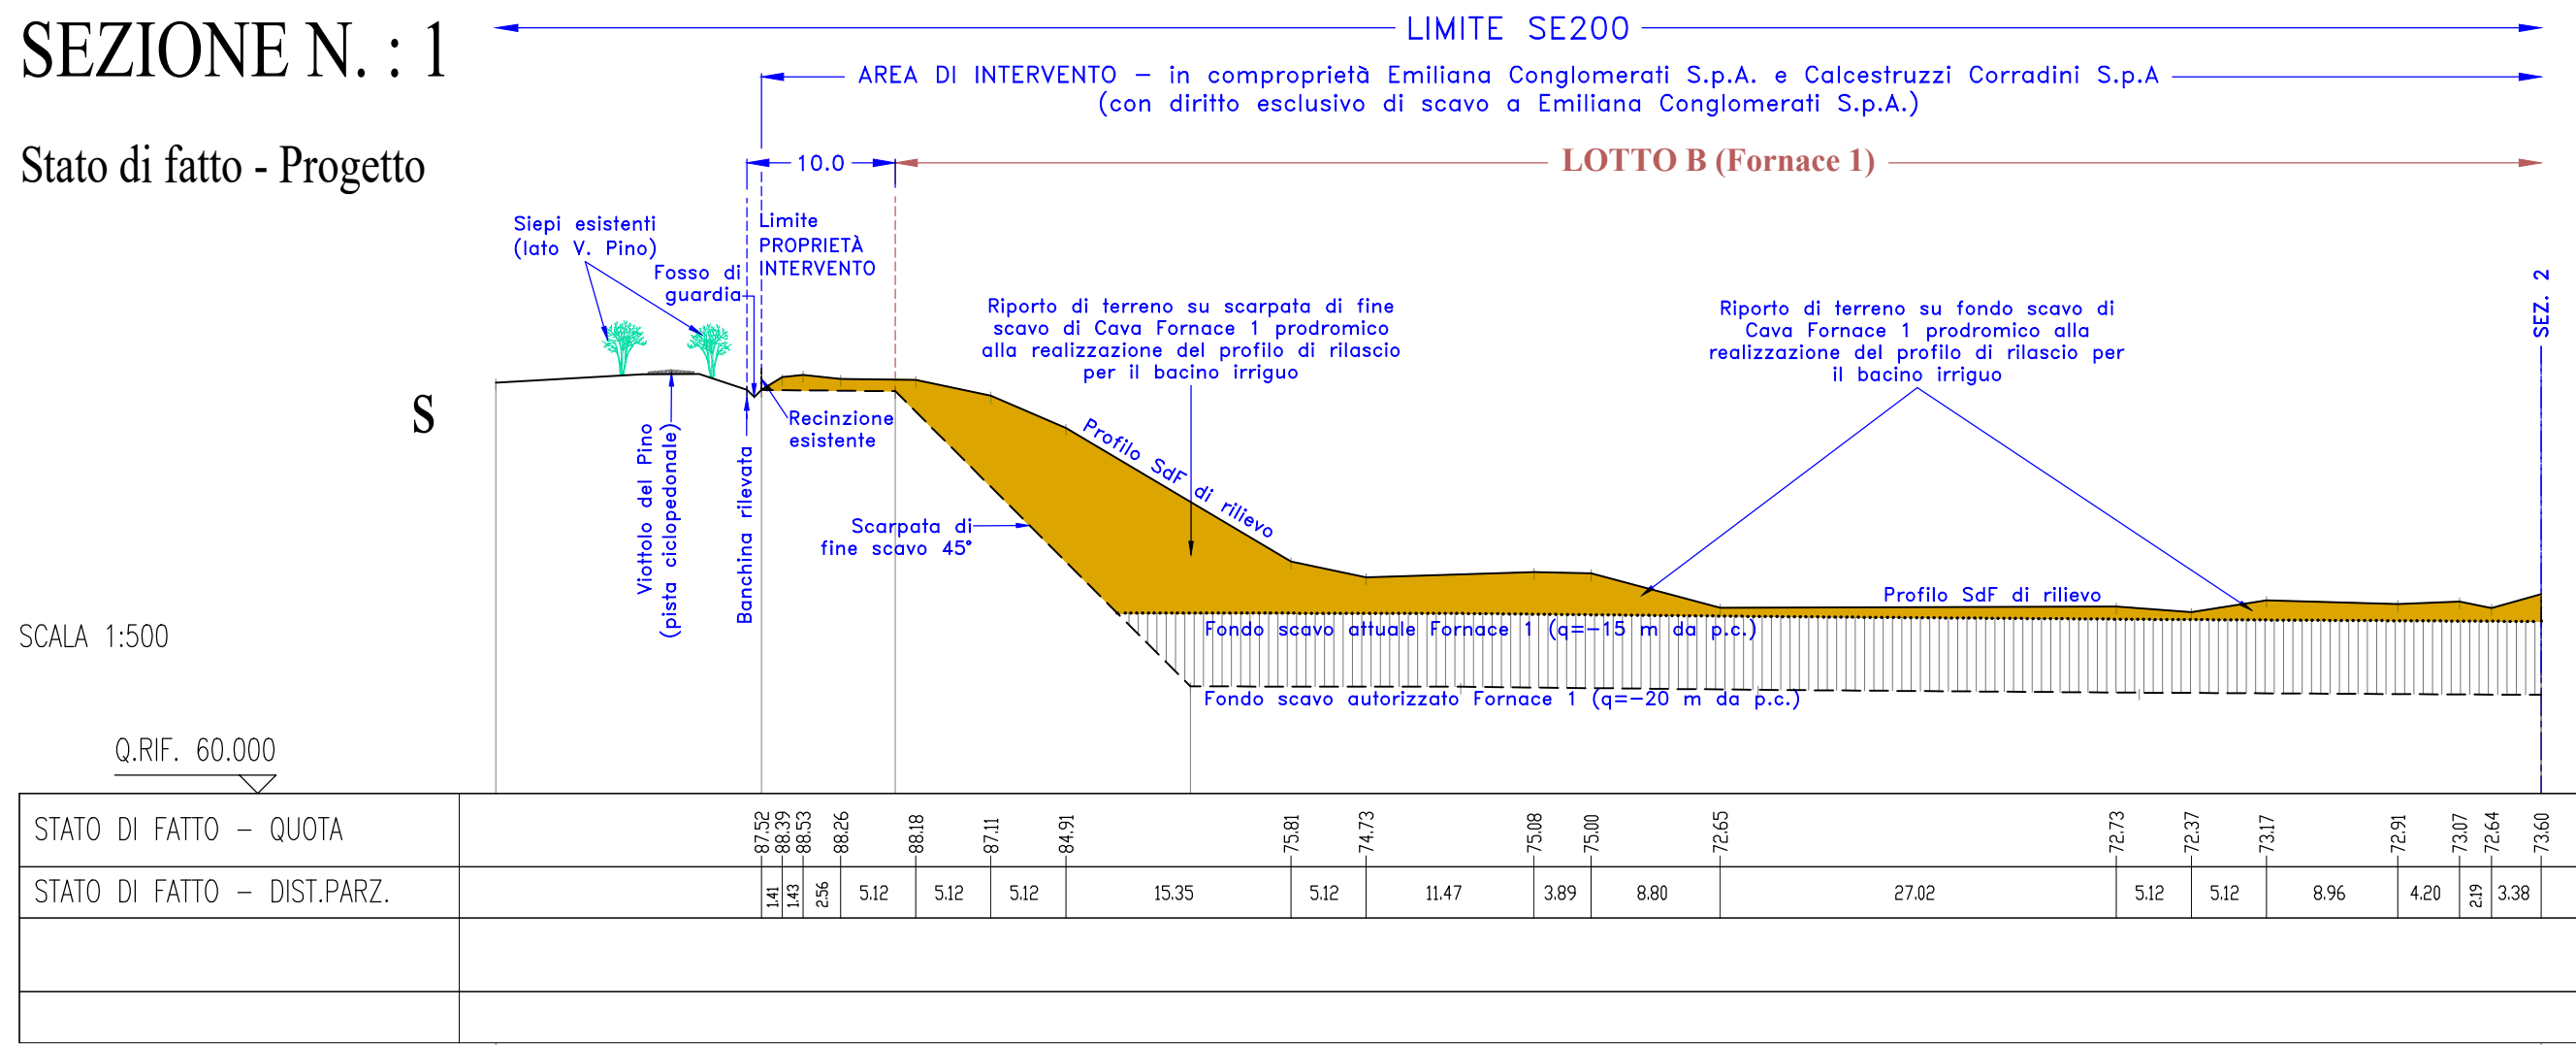


Sistemazione morfologica

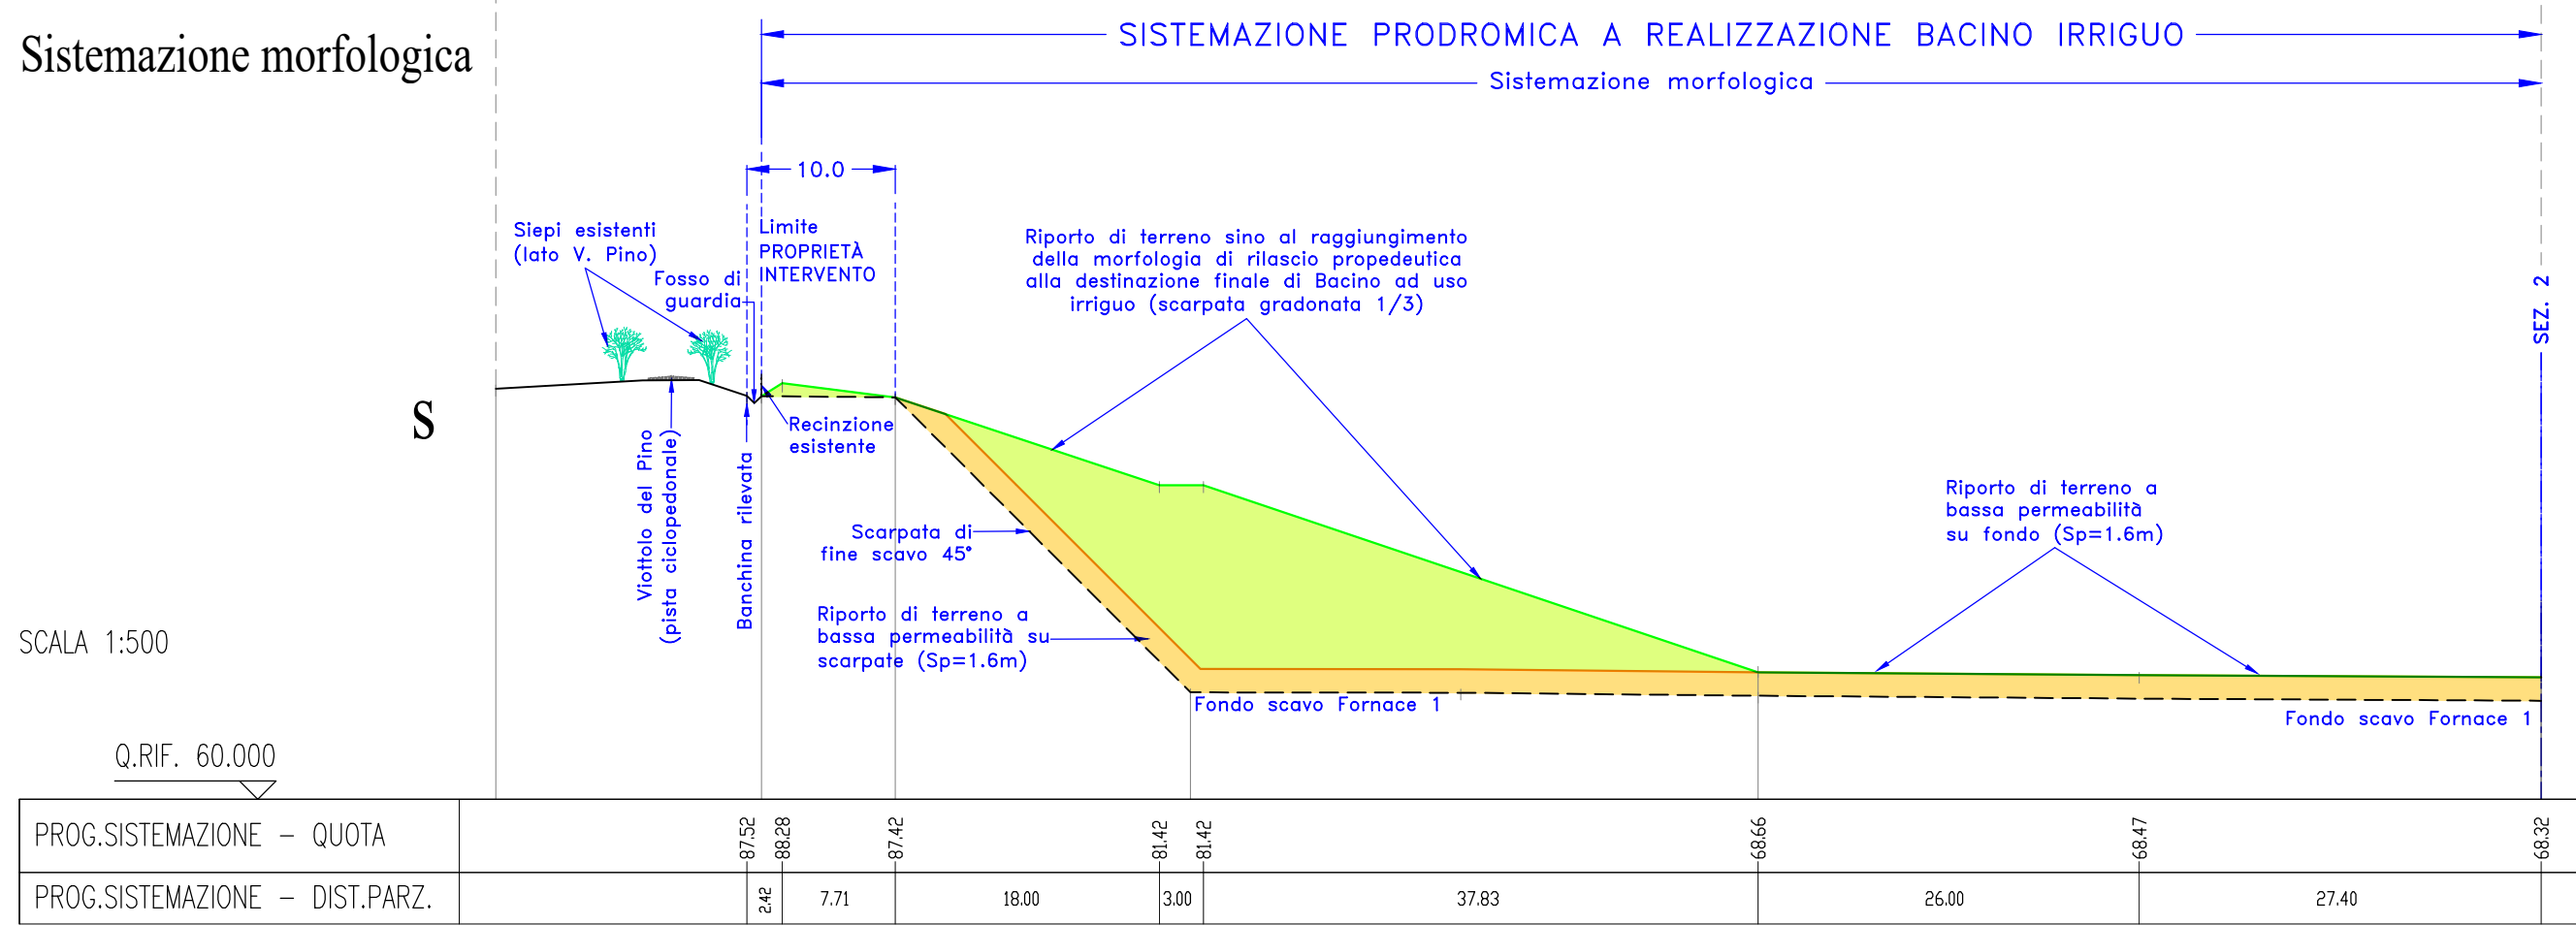


SEZIONE N. : 2

Stato di fatto - Progetto

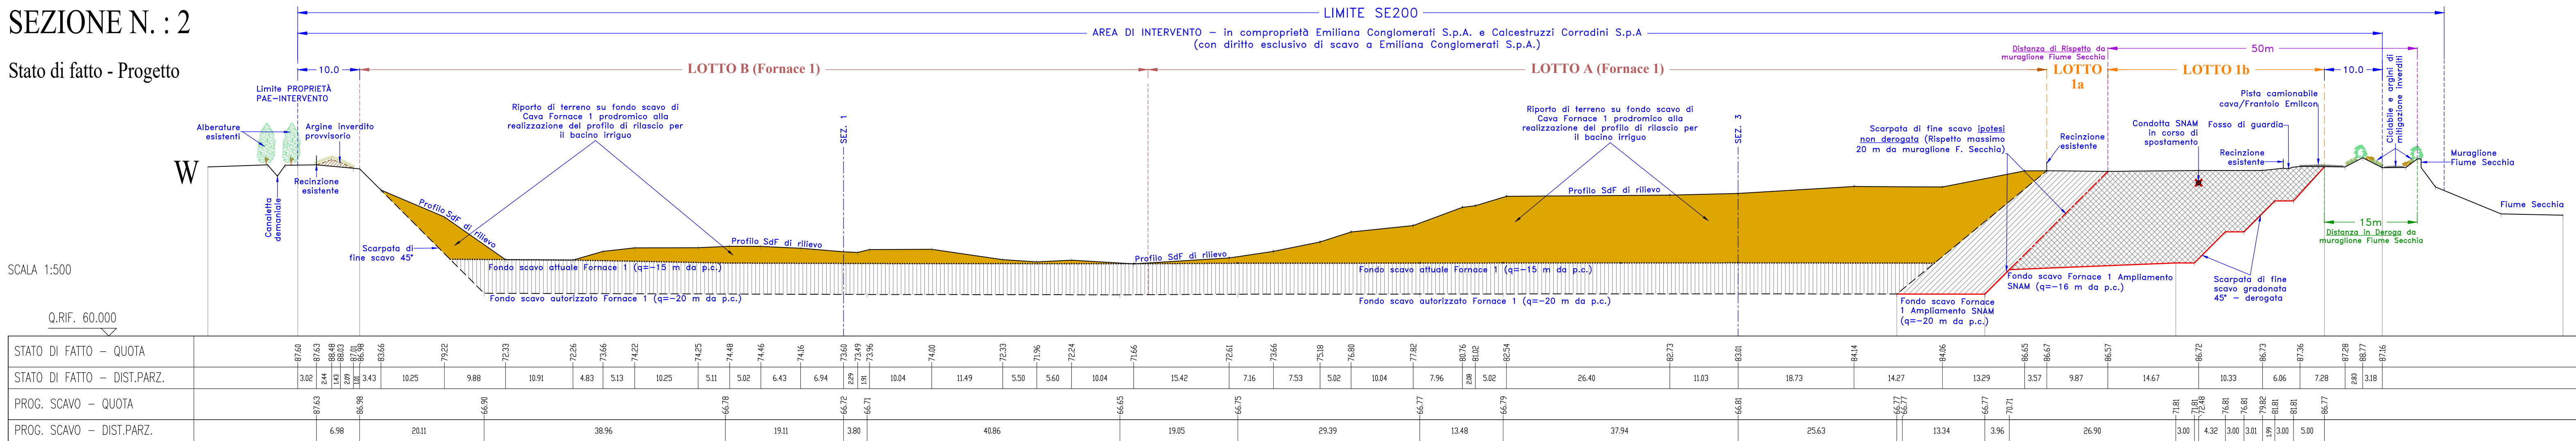


Sistemazione morfologica

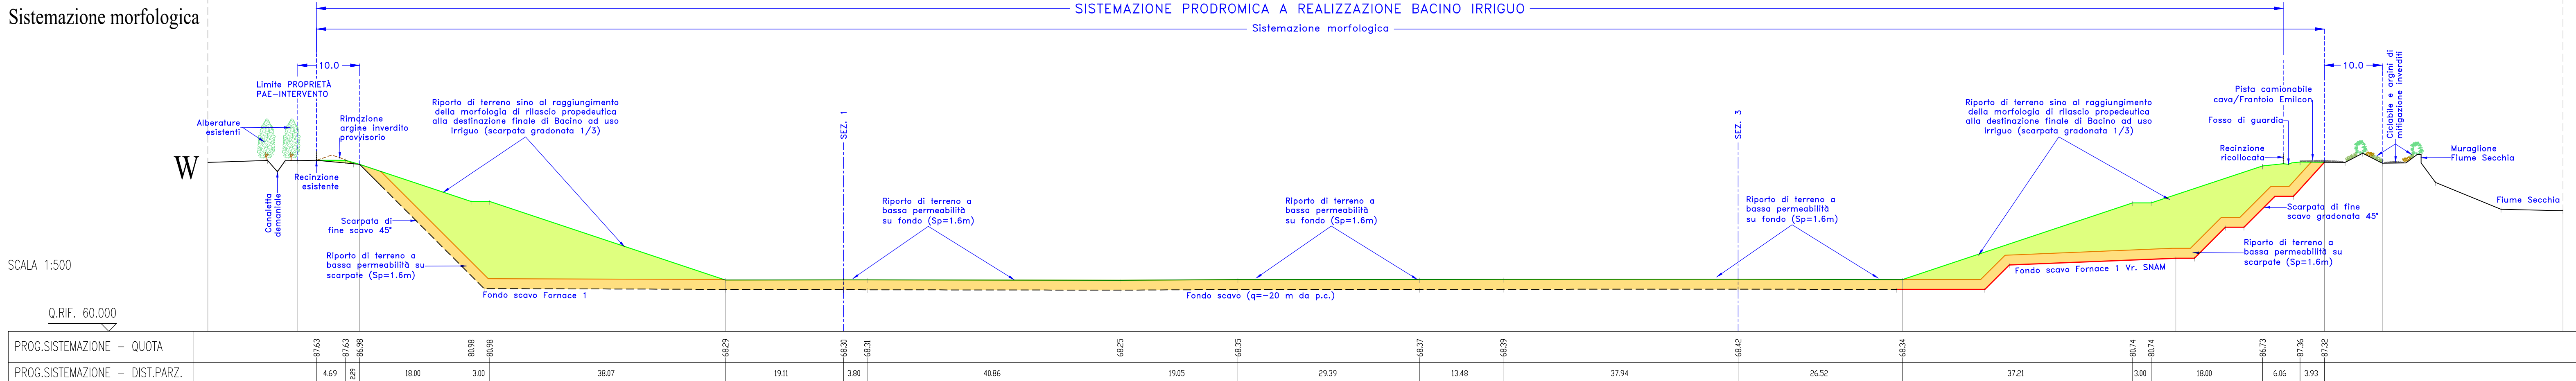


SEZIONE N. : 3

Stato di fatto - Progetto

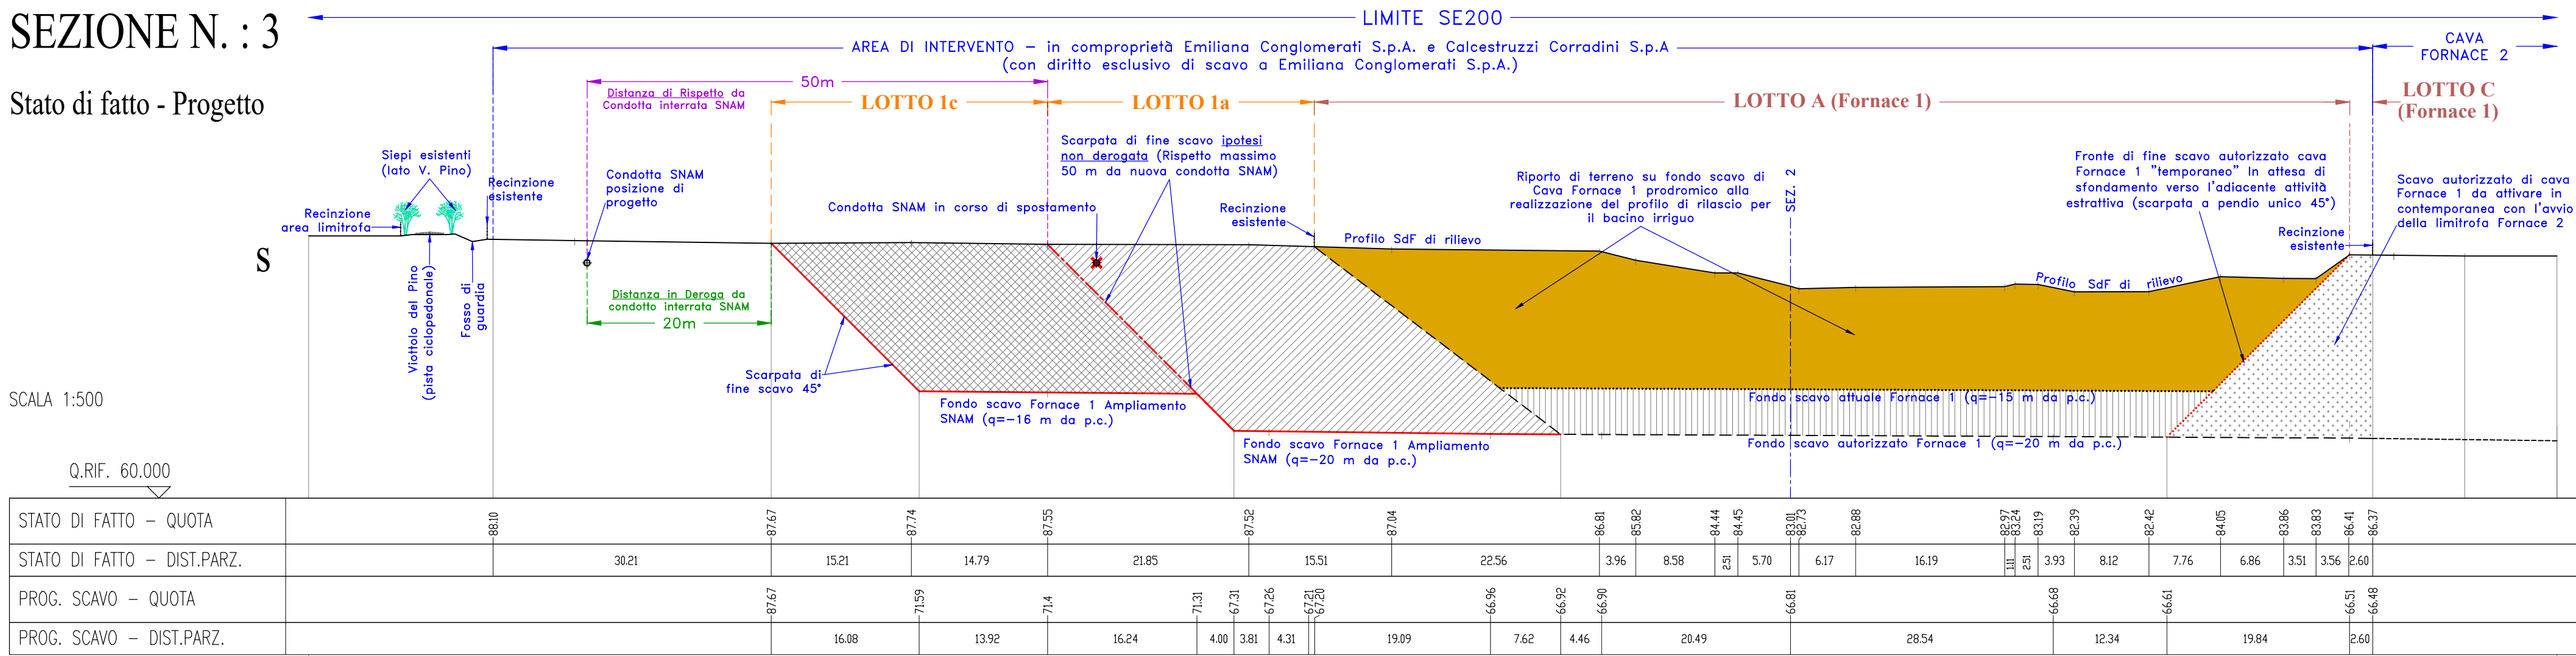

Sistemazione morfologica

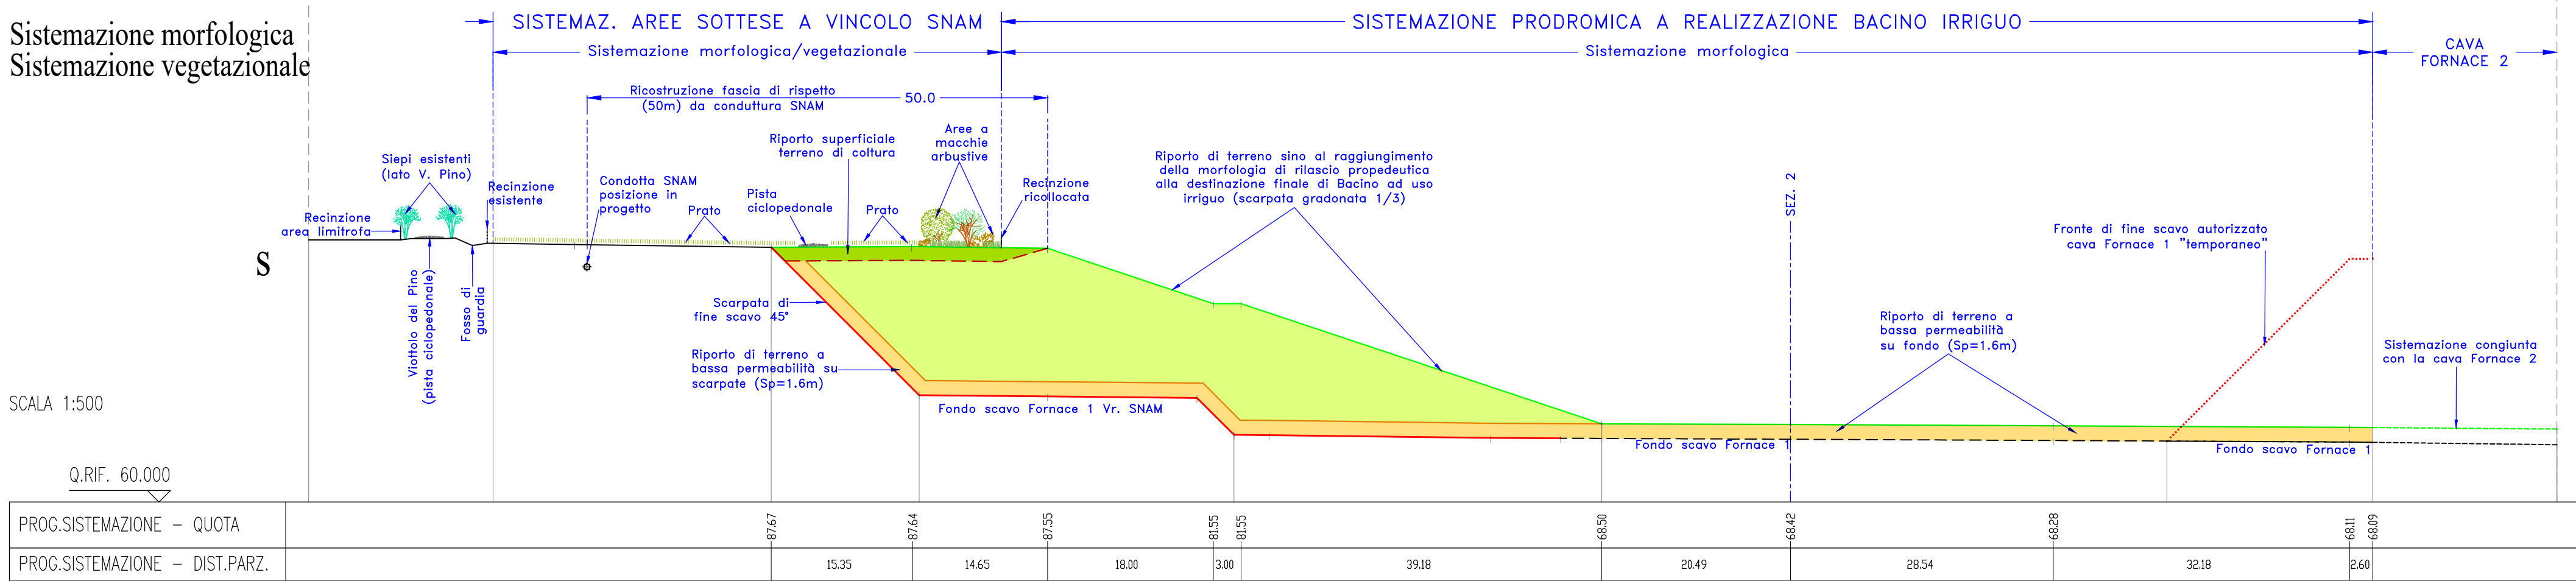


LEGENDA

- Profilo terreno SdF - Planimetria di Rilievo del 16/06/2025
- Profilo terreno SdF cava Fornace 1 - Planimetria dello stato Autorizzato di Fine scavo
- Profilo progetto di scavo cava Fornace 1 Ampliamento SNAM
- Profilo progetto di scavo cava Fornace 1 Ampliamento SNAM, (ipotesi non derogata)
- Profilo progetto di scavo cava Fornace 1, attuale fondo scavo (VII° annualità)
- Profilo progetto di scavo cava Fornace 1, fronte di fine scavo autorizzato "temporaneo"
- Profilo di sistemazione, strato a bassa permeabilità su fondo e scarpate S=1.6m
- Profilo di sistemazione morfologica finale
- Scavo di progetto cava Fornace 1 Ampliamento SNAM
- Scavo di progetto cava Fornace 1 Ampliamento SNAM, ipotesi non derogata
- Scavo di progetto cava Fornace 1, residuo autorizzato da escavare
- Scavo di progetto cava Fornace 1, aree in continuità con attività estrattiva adiacente
- Sistemazione morfologica - riporto di materiale terroso
- Sistemazione morfologica - riporto terreno su fondo scavo Cava Fornace 1 temporaneo
- Sistemazione morfologica - barriera di confinamento fondo e pareti scavo (h=1,6 m)
- Sistemazione morfologica - ripristino terreno di coltura superficiale (h=1,5 m)
- Strade/percorsi: a) pista camionabile da e per l'impianto - b) percorso ciclopedonale
- Recinzioni, esistenti e/o di progetto
- Cortine vegetazionali esistenti, ai lati della pista camionabile e del percorso ciclopedonale
- Cortine vegetazionali esistenti, ai lati di Viotolo del Pino
- Arginature provvisorie inerbite
- Aree inerbite
- Macchie arbustive

COMUNE DI CASALGRANDE

Provincia di Reggio Emilia

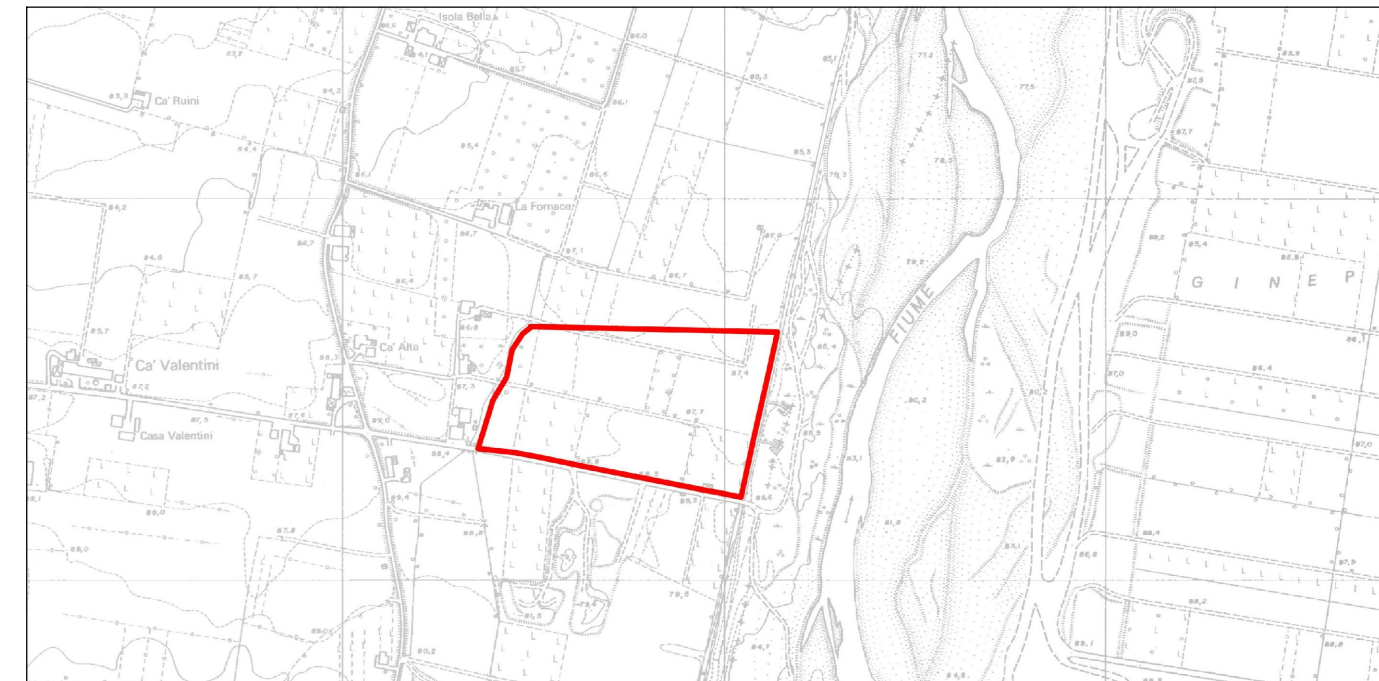

- Polo Estrattivo "SECCHIA CASALGRANDE" SE020 -

CAVA "FORNACE 1 AMPLIAMENTO SNAM"

(L.R. 17/91 e ss.mm.ii.)

PROGETTO DI COLTIVAZIONE E SISTEMAZIONE

OGGETTO:	PROGETTO Sezioni 1 - 2 - 3 Stato di Fatto Rilievo - Stato di Fatto Autorizzato Sistemazione Morfologica e Vegetazionale		DATA:	
COMMITTENTE:	EMILIANA CONGLOMERATI Via A. Volta n. 5 - 42123 Reggio Emilia (RE)		SCALA:	1:500
PROGETTO:	Dott. Geol. Stefano Cavallini Ing. Lorenzo Cuoghi Arch. I. Lorenzo Ferrari		PRATICA:	25-083
COLLABORATORI:	Dott. For. Romolo Paola Dott. For. Romolo Paola		TAVOLA:	10
PROGETTO:	Dott. Geol. Stefano Cavallini Ing. Lorenzo Cuoghi Arch. I. Lorenzo Ferrari		CONSULENZE SPECIALISTICHE: Dott. For. Romolo Paola	

FILE: 25-083-TAVOLA-10-Rev.001

A norma di legge si riserva la proprietà dell'elaborato con divieto di riprodurlo o renderlo noto a terzi o di altre concorrenti senza nostra autorizzazione scritta