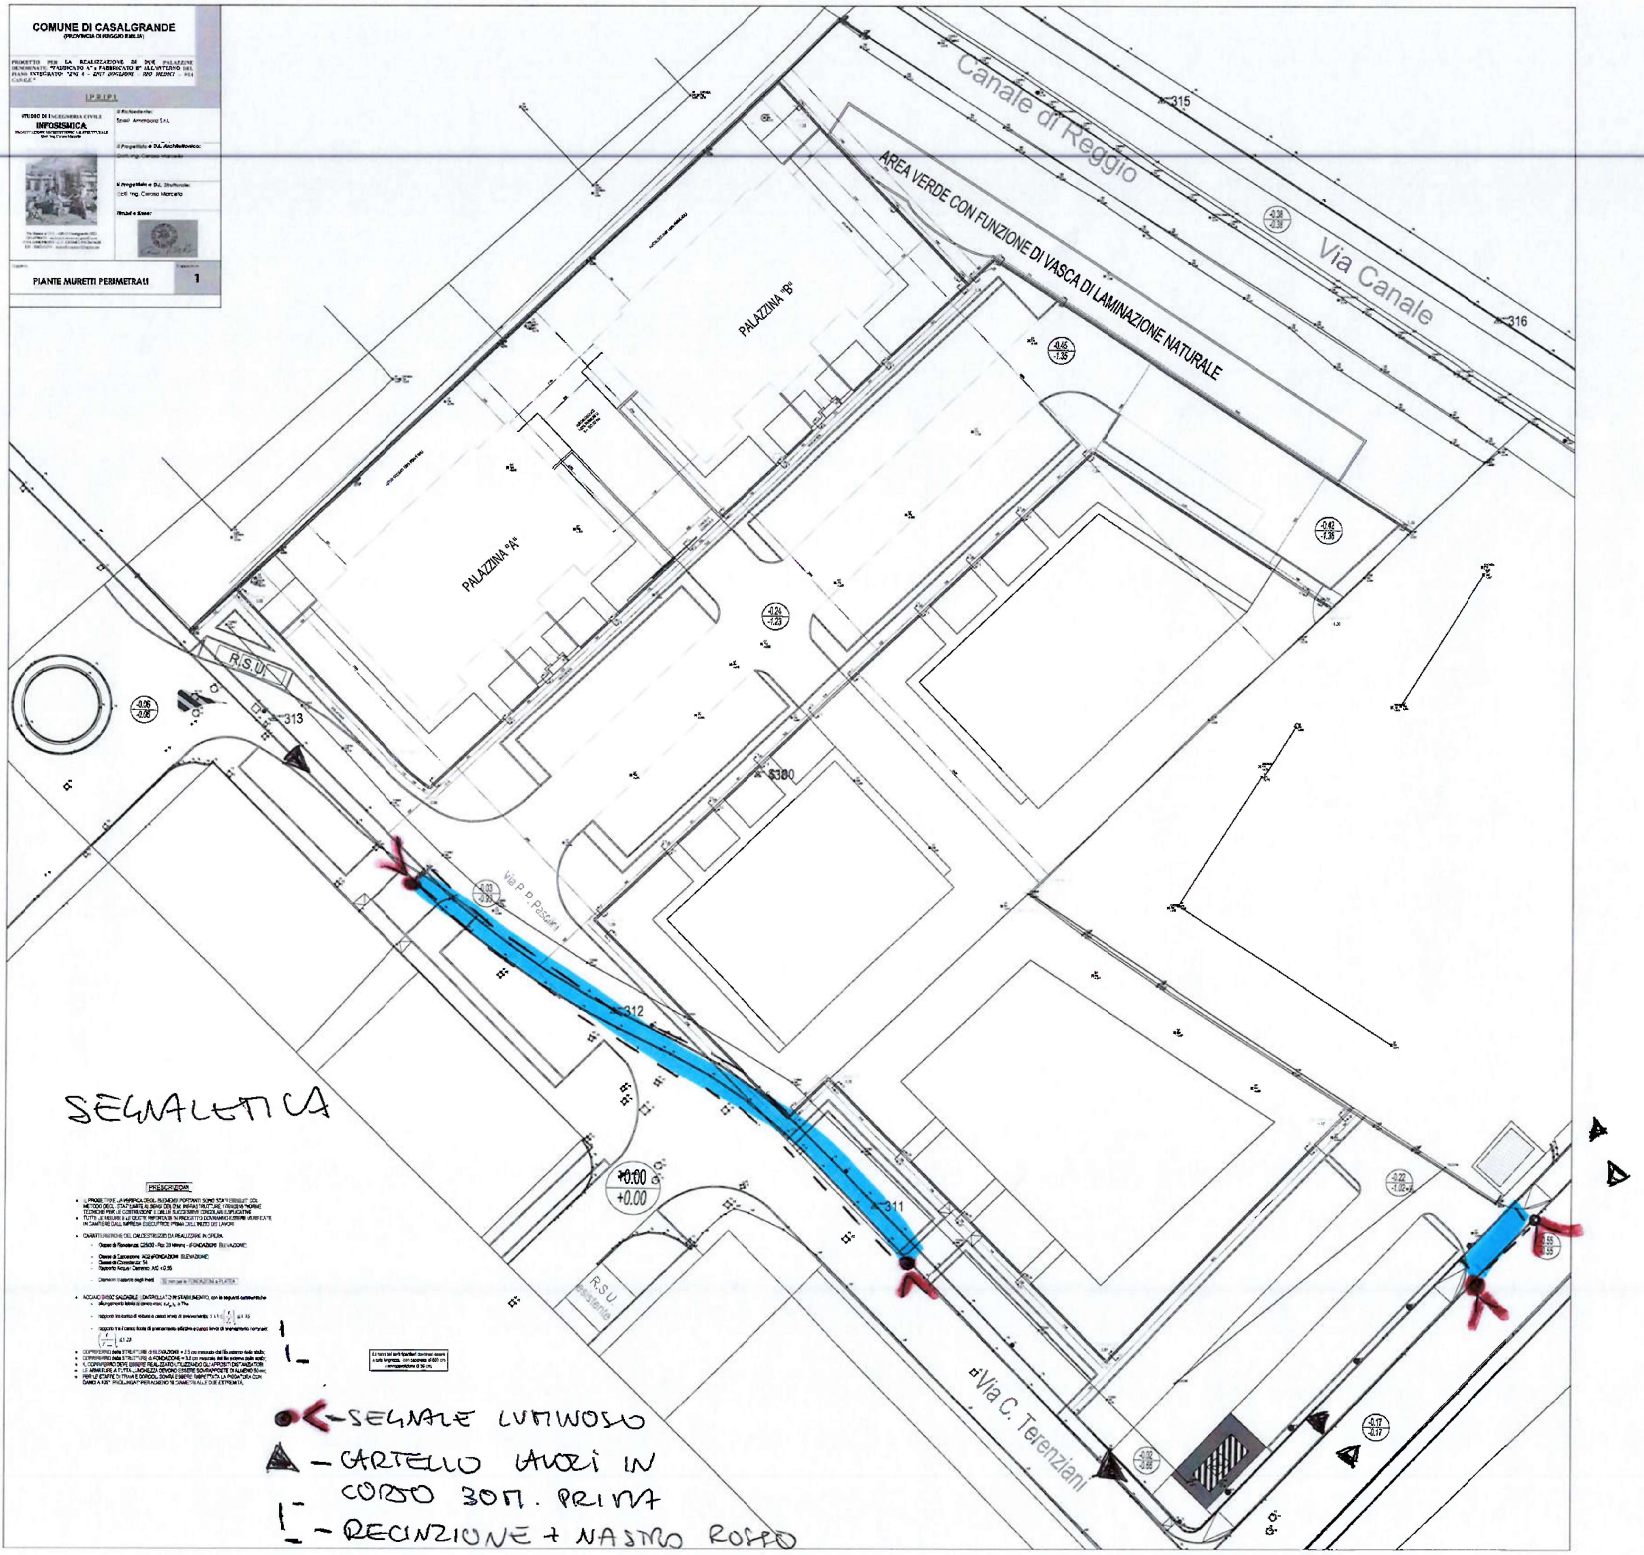

COMUNE DI CASALGRANDE
PIANTE MURETTI PERIMETRALI
1
Canale di Reggio
Via Canale
AREA VERDE CON FUNZIONE DI VASCA DI LAMINAZIONE NATURALE
PALAZZINA "B"
PALAZZINA "A"
R.S.U.
Via P. P. Pasolini
Via C. Terenziani
315
316
313
380
312
311
SEGNALETICA
SEGNALE LUMINOSO
CARTELLO LAVORI IN CORSO 30 M. PRIMA
RECINZIONE + NASTRO ROSSO