




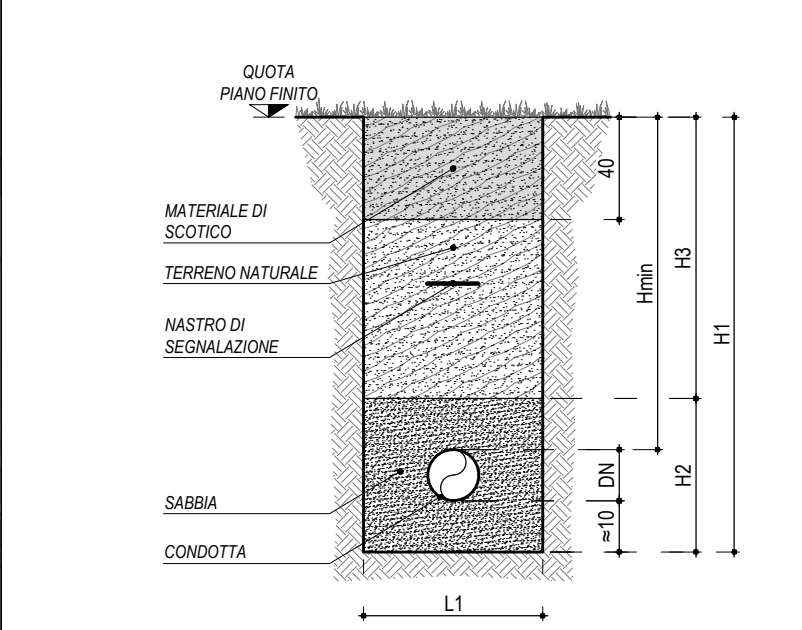


MAT	DN	H1	H2	H3	Hmin	L1	TRATTA
PE	110	140	50	90	≈120	40	A-B
PE	110	140	50	90	≈120	40	C-D
PE	110	140	50	90	≈120	40	E-F
PE	110	140	50	90	≈120	40	G-H
PE	110	140	50	90	≈120	40	I-L

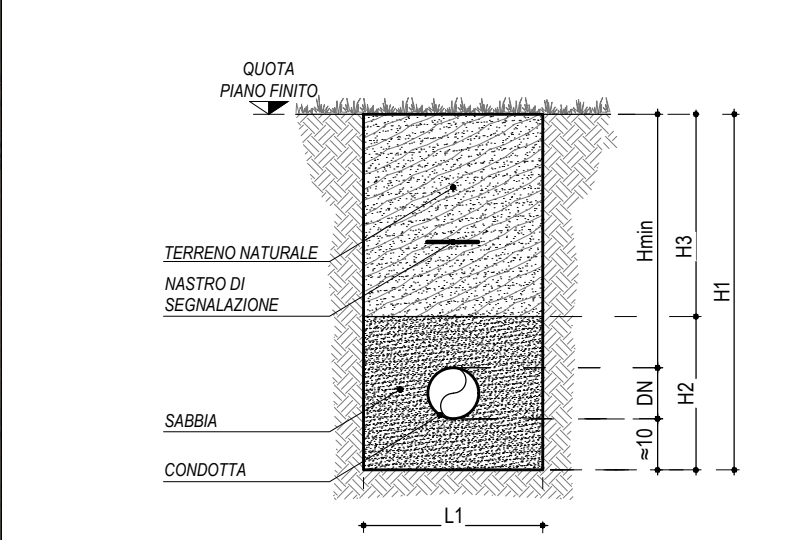

MAT	DN	H1	H2	H3	Hmin	L1	TRATTA
PE	110	130	60	70	100	40	L-M
PE	110	130	60	70	100	40	O-P

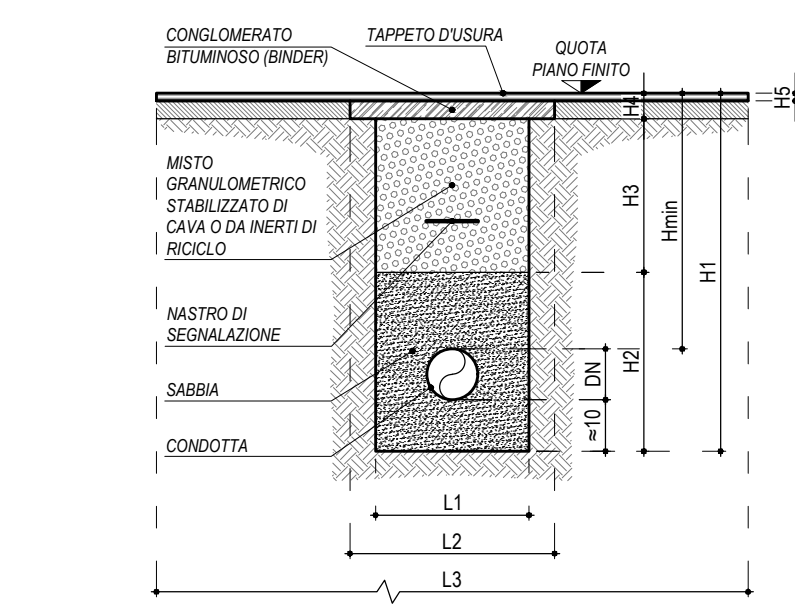

DIMENSIONI DELLA SEZIONE DI RIPRISTINO (cm)											
MAT	DN	H1	H2	H3	H4	H5	Hmin	L1	L2	L3	TRATTA
PE	110	120	50	60	10	3	≈100	40	60	300	B-C

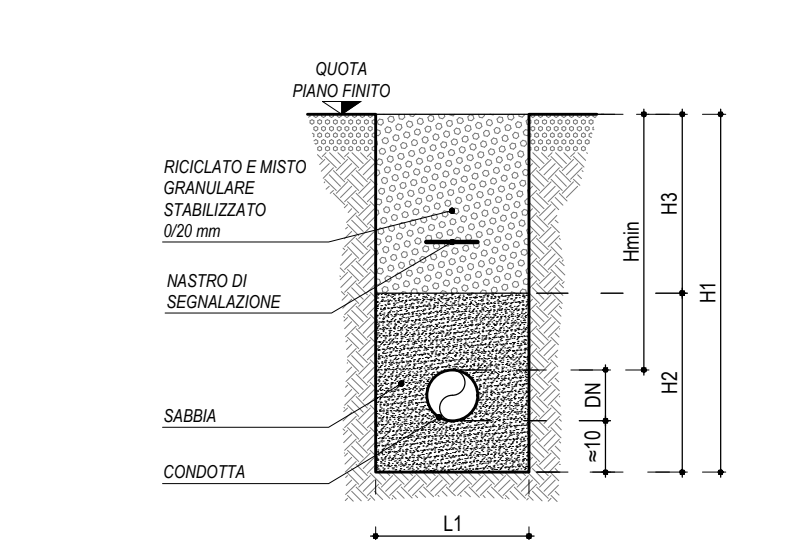

DIMENSIONI DELLA SEZIONE DI RIPRISTINO (cm)							
MAT	DN	H1	H2	H3	Hmin	L1	TRATTA
PE	110	120	50	70	≈100	40	N-O

TRATTO	MATERIALE DN	LUNGH.	CONTESTO - SEZ./TIPO / OPERE ACCESSORIE
A-B	PE	110	265 Terreno agricolo
C-D	PE	110	560 Terreno agricolo
D-E	PE	110	6 Macadam
E-F	PE	110	131 Terreno agricolo
F-G	PE	110	7 Condotta in guaina sospesa al manufatto
G-H	PE	110	186 Terreno agricolo
H-I	PE	110	7 Asfalto comunale
I-L	PE	110	38 Terreno agricolo
L-M	PE	110	100 Asfalto comunale
M-N	PE	110	156 Asfalto comunale
N-O	PE	110	181 Macadam
O-P	PE	110	2 Terreno naturale

PROG.	SERVIZIO INTERFERENTE	CONTESTO / OPERE ACCESSORIE
1	Enel	ASF / Guaina protezione
2	Snam	ASF / Beole, vedi autorizz. Snam
3	Snam	Mac / Beole, vedi autorizz. Snam

STATO DI PROGETTO RETE IDRICA


- RETE DI ADDUZIONE PRINCIPALE
- RETE DI DISTRIBUZIONE
- RETE USI PLUMMI / RIUSO
- TUBO GUANA
- CONDOTTE DA DISMETTERE
- DERIVAZIONE DUTENZA
- TRACCEA INTERF. RETI ESISTENTI
- OPERE MITIGAZIONE RISCHIO IDROLOG.
- MISURATORE DI PORTATA
- GRUPPO DI SOLEVAMENTO
- VALVOLA REGOLAZIONE PRESSIONE
- VALVOLA MOTORIZZATA
- SARACINESCA
- IBRANTE SOPRASUOLO / SOTTOSUOLO
- SCARICO
- SFIATO SU RETE
- ORGANO DI PRESA
- COD. INTERFERENZA / PARTICOLARE
- COD. NODO DI PROGETTO ACQUA

STATO DI PROGETTO PROTEZIONE CATTODICA


- QUADRO ALIMENTAZIONE
- DISPENSORE VERTICALE
- DISPENSORE ORIZZONTALE
- PUNTO MISURA
- GIUNTO DIELETTRICO
- ANODO GALVANICO
- DISPENSORE DI TERRA

STATO DI FATTO
CFR. PLANIM. INTERF. STATO DI FATTO RETE ACQUA

SCHEMA ESECUTIVO IMPATTO NODO "A" (Via Case Secchia)
SCALA 1:50
IMPATTO SU TUBAZIONE ESISTENTE IN PE DN 110 CON NUOVA TUBAZIONE IN PE Ø 110 IN LINEA

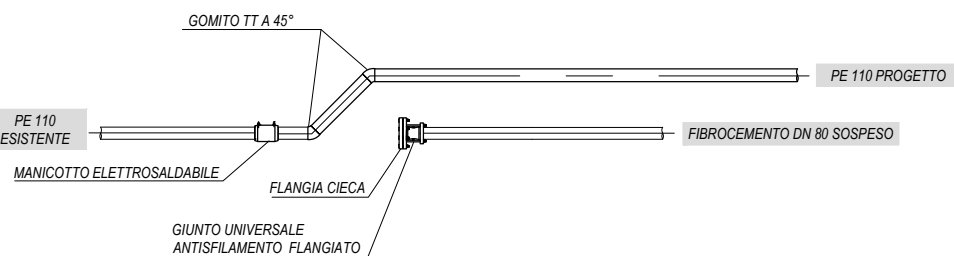

SCHEMA ESECUTIVO IMPATTO NODO "P" (Via Mulino San Donnino)

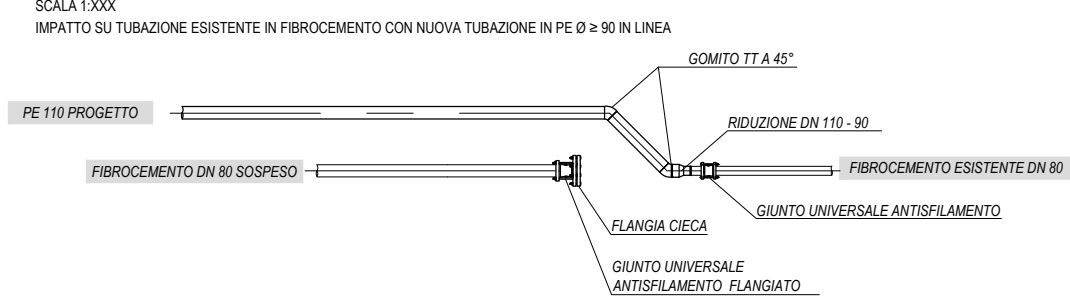

Provincia

REGGIO EMILIA

Titolo del progetto

Sostituzione rete acqua in via Case Secchia

Livello di progettazione E - Esecutivo		Settore di business servizio idrico		Disciplina IDR - fluidica idraulica	
Numero EG - 003	Titolo PLANIMETRIA DI PROGETTO 1/4				Scala 1:2.000
ID Progetto		Codice archiviazione		Codifica WBS	
2018REIA0194-0046-23		2018REIA0194-0046-23-E11-IDR-EG-003-00		C1711-E021-02-0253	

00	13/06/2024	Emissione	MF	MF	GLN
Rev.	Data	Descrizione	Redatto	Controllato	Approvato

Redatto:

Franzoni Mauro

Verificato:

Franzoni Mauro

Approvato:

Narducci Gianluca



FUNZIONE INGEGNERIA E REALIZZAZIONI
IRETI S.p.A. - Società a socio unico Iren S.p.A.
 Sede legale: Via Piacenza, 54 - 16138 Genova
 pec: ireti@pec.ireti.it