
Area intervento

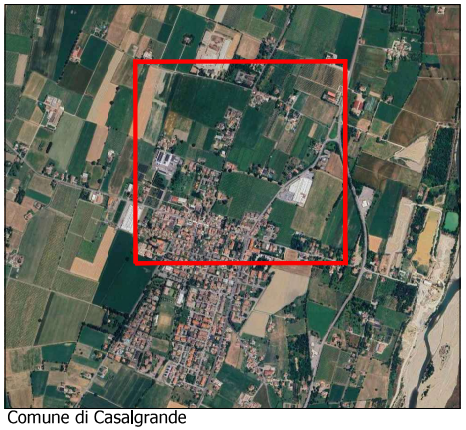

Comune di Casalgrande

LEGENDA

GENERALE

- AREA CNO
- Punto di ripresa fotografica

INFRASTRUTTURA ESISTENTE

- Infrastruttura esistente
- Tratta aerea

INFRASTRUTTURA PORGETTATA


- Cassetta ferro - Cassetta VTR
- No-dig
- Trincea asfalto
- Mini-trincea

ELEMENTI OTTICI

- Pozzetto 47x47 nuova posa
- Pozzetto 76x40 nuova posa
- Pozzetto 96x70 nuova posa
- Pozzetto 60x60 nuova posa
- Pozzetto 125x60 nuova posa
- Pozzetto 125x80 nuova posa
- FO Armadio ottico

ELEMENTI OTTICI ESISTENTI

- Pozzetto 47x47 esistente
- Pozzetto 76x40 esistente
- Pozzetto 60x60 esistente
- Pozzetto 96x70 esistente
- Pozzetto 125x80 esistente
- Cameretta esistente

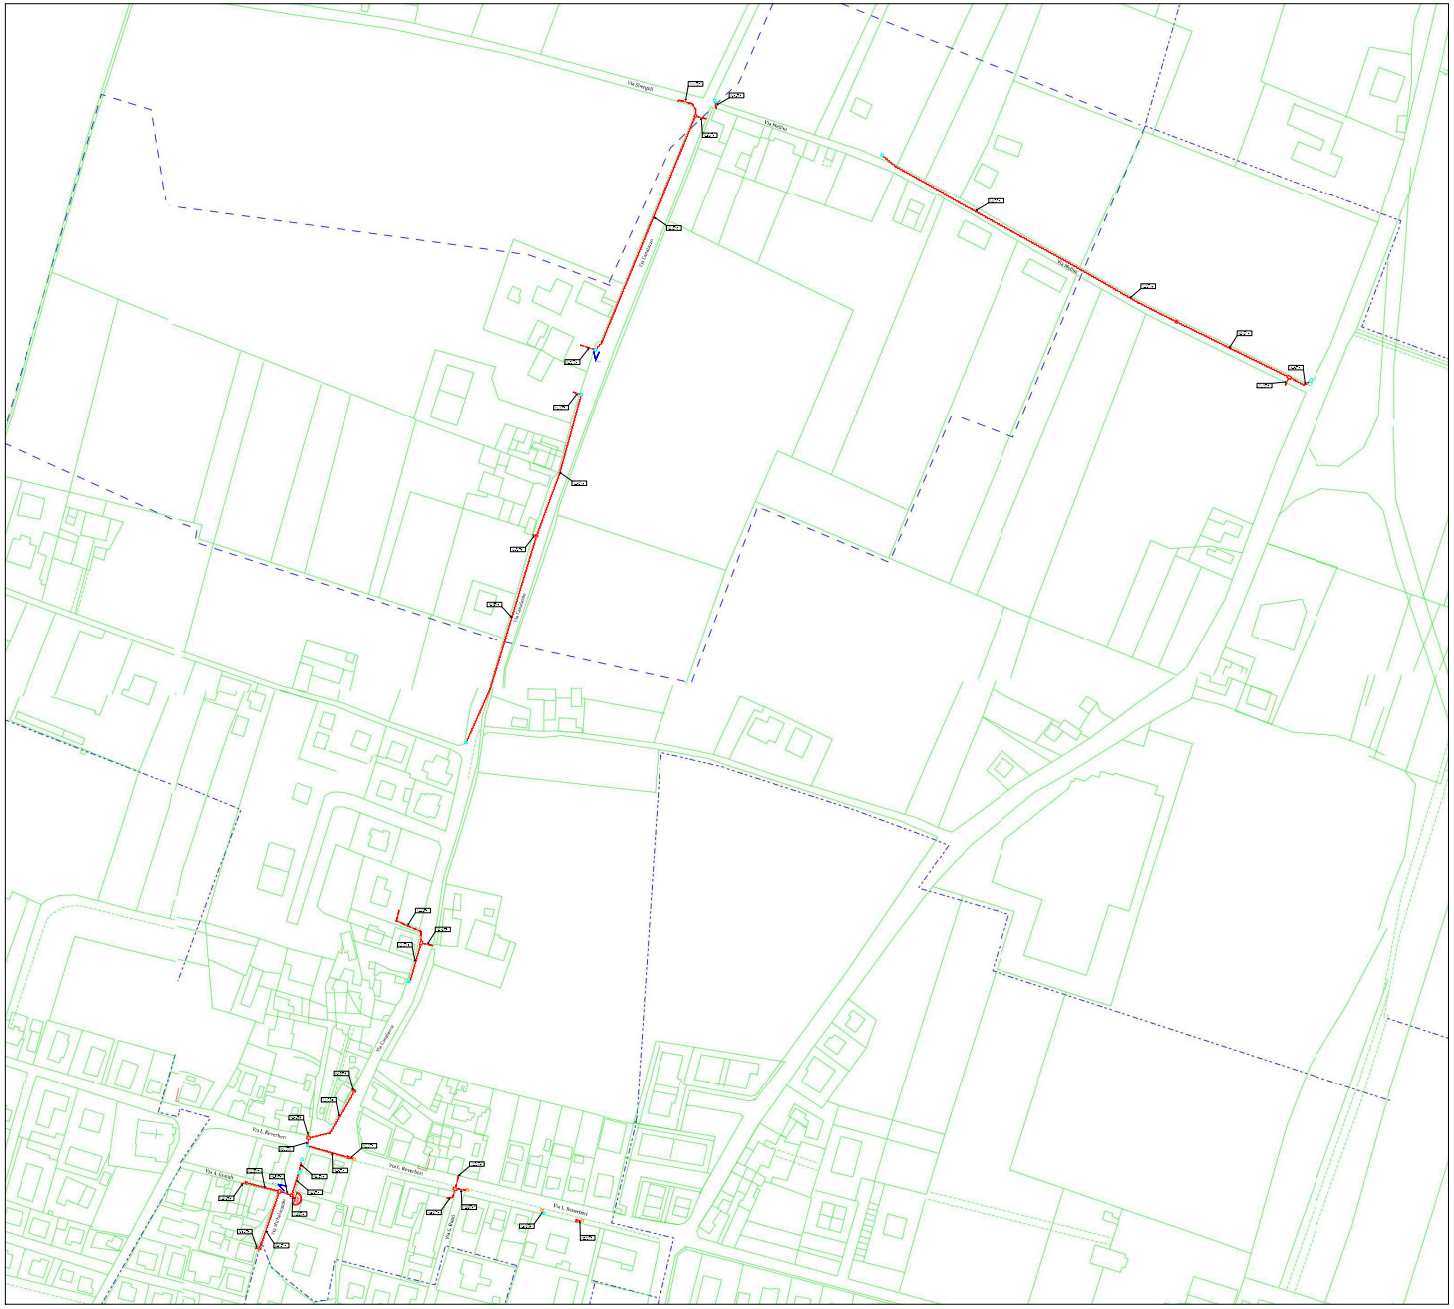

FiberCop

REALIZZAZIONE, POSA IN OPERA E SERVIZIO DI MANUTENZIONE DI IMPIANTI IN FIBRA OTTICA

ISTANZA DI AUTORIZZAZIONE

ELABORATO
PLANIMETRIA SCAVI
COMUNE DI CASALGRANDE

SCALA	1:1000
NOME FILE	CASALGRANDE_52209L_01_PL
DATA	09/2025
CODICE ARMADIO	52209L_01
TAVOLA	01

Comune di Casalgrande - Prot. n. 25705 del 19/12/2025