


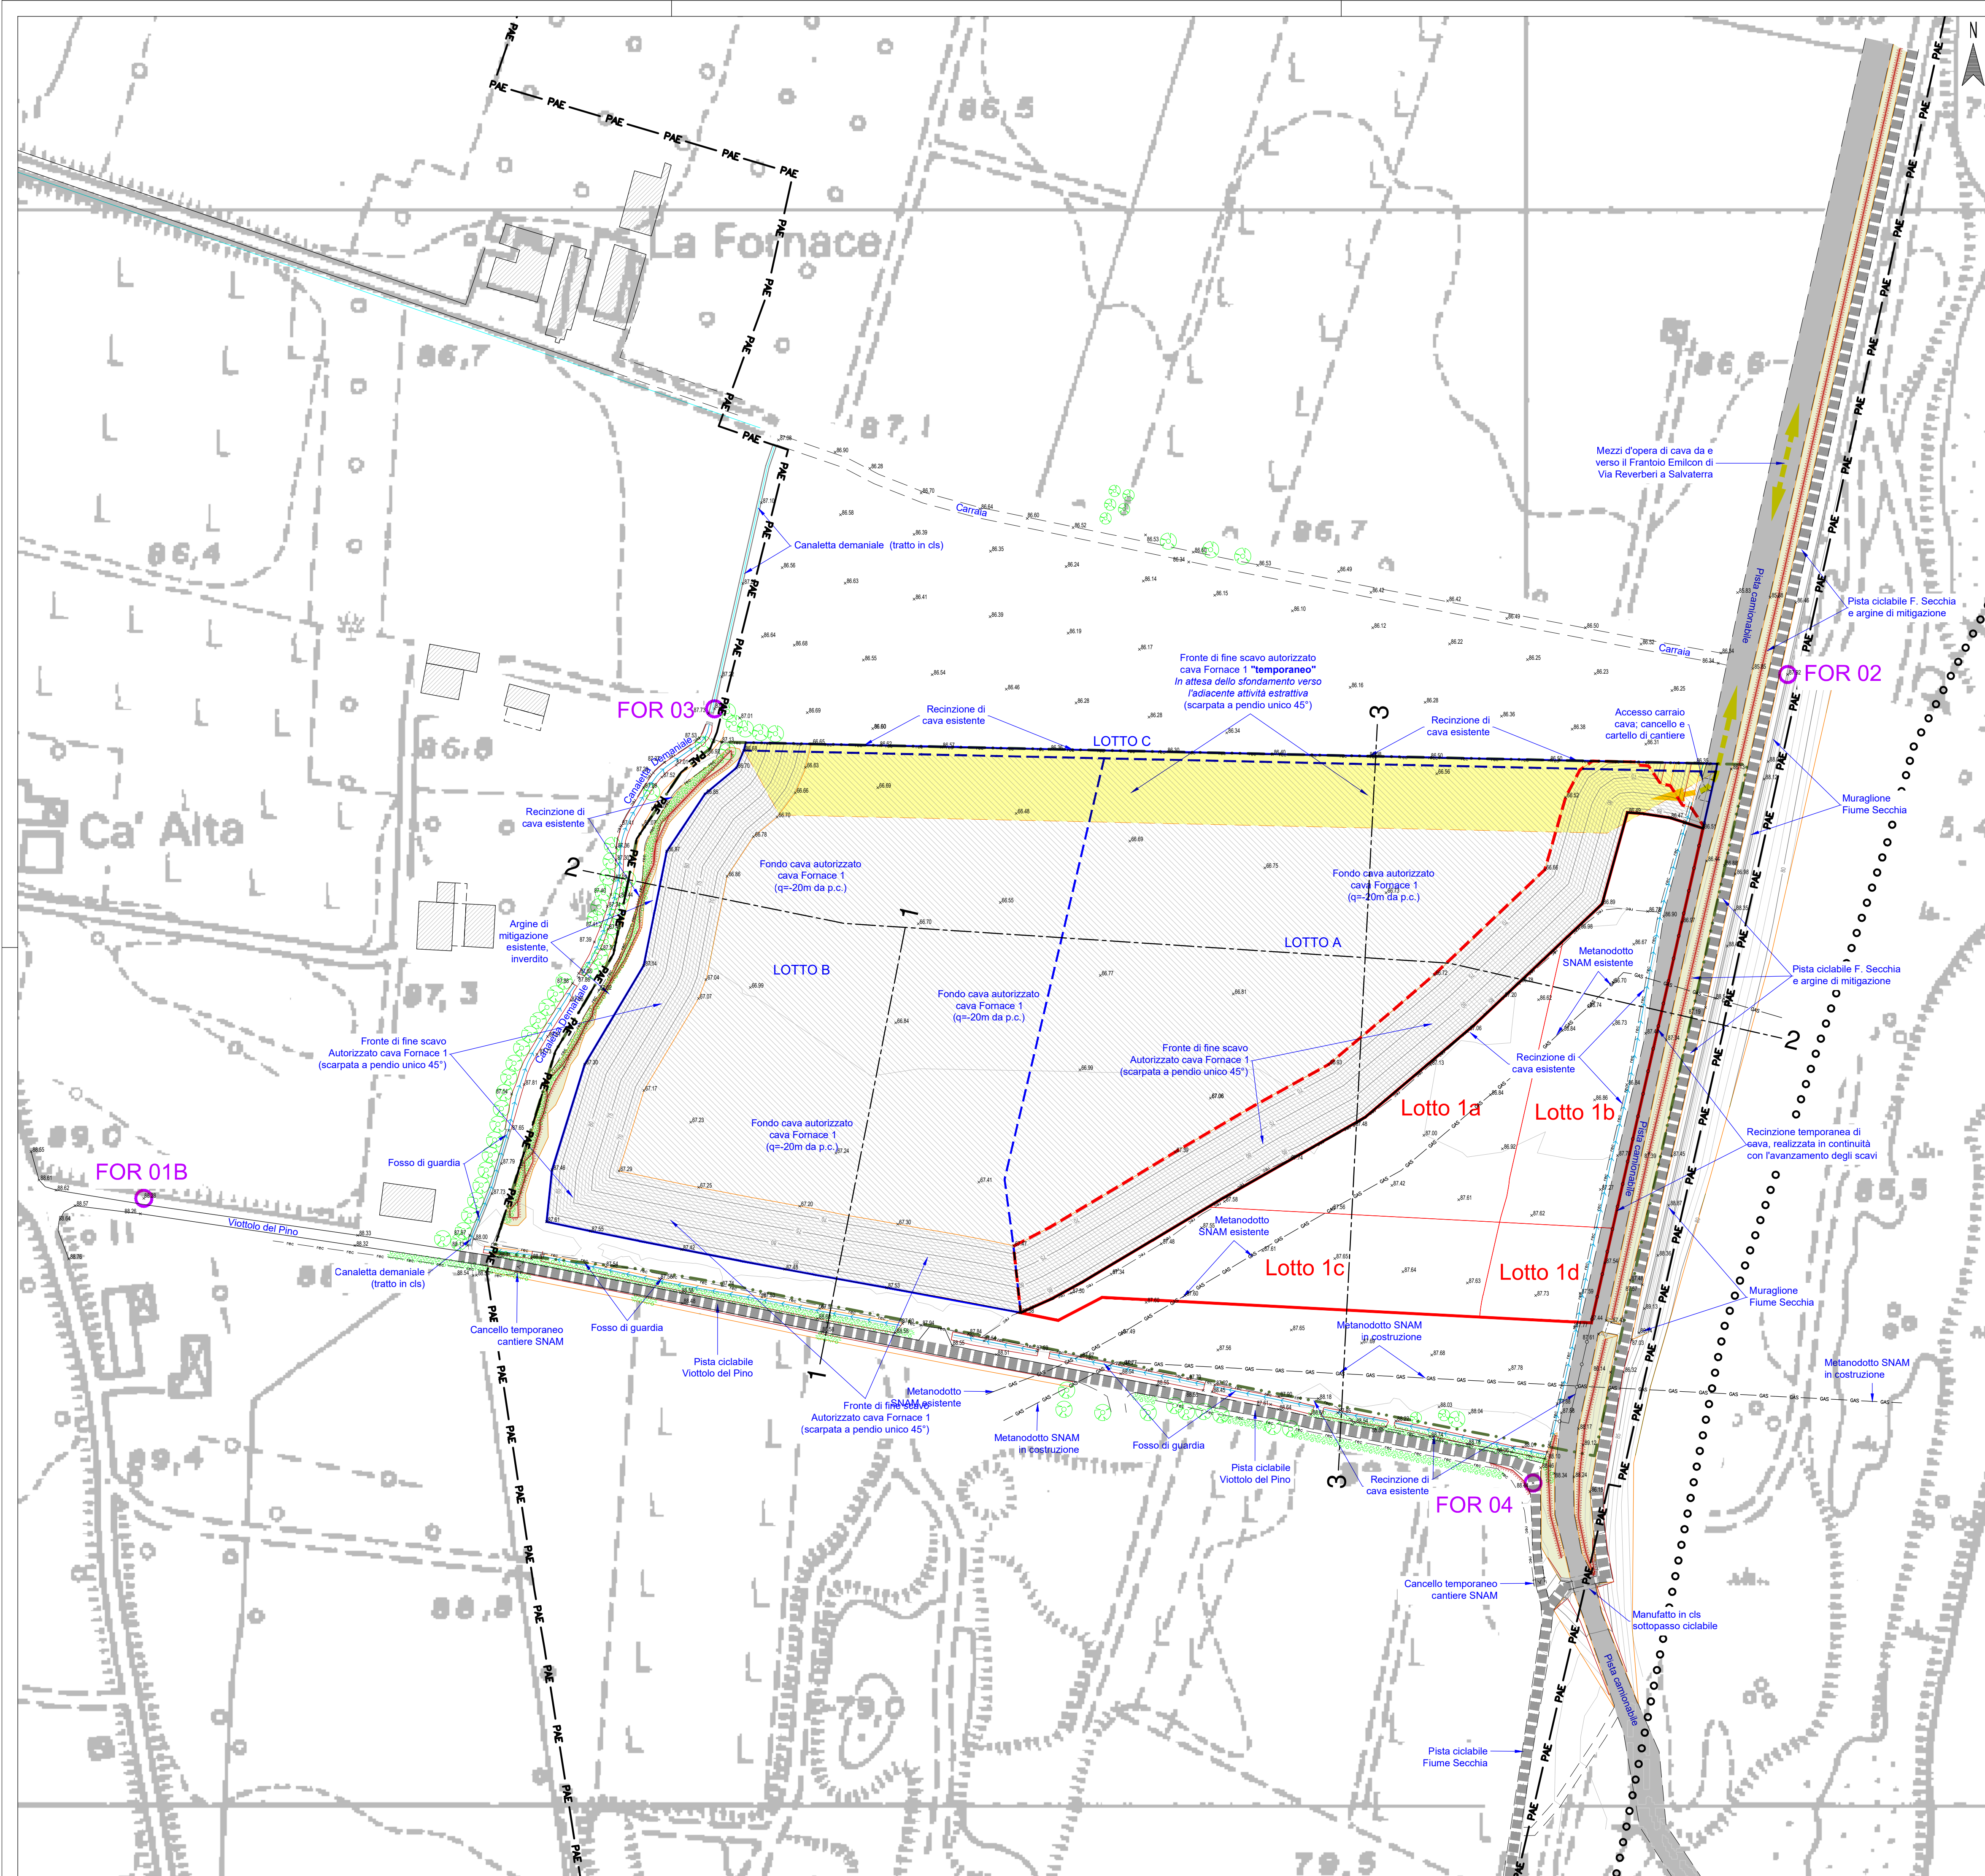

LEGENDA

- PAE — Limite PAE - SE020
- o o o o o Limite Comunale
- - - Area di intervento
- 1 Lotti di scavo e fasi attuative - Cava Fornace 1 Ampliamento SNAM
- A B Lotti di scavo e fasi attuative - Cava Fornace 1
- Area di Cava Fornace già 1 interessata da scavo
- Scarpate (ciglio/piede) e Isoipse in metri s.l.m. (eq. 1.00 m)
- Fabbricati ed edificato in genere, produttivo e/o residenziale
- Punti quotati in metri s.l.m.
- FOR 02 Caposaldi di cava Fornace 1 Ampliamento SNAM
- Scarpata temporanea in attesa di attivazione cava limitrofa
- Arginature di mitigazione
- a b Reticolo idrografico (a) fossi (b) scoli
- Condotte, pozzetti e manufatti in cls in genere
- Fossi di guardia di cava
- a b Recinzioni di cava (a) esistenti (b) di progetto
- a b Vegetazione esistente: (a) Alberature (b) Cortine vegetazionali
- Traccia sezioni di progetto
- Linea condotta interrata metanodotto SNAM (esistente e in costruzione)
- a b Viabilità principale (a) e secondaria (b)
- Pista camionabile perfluviale, uso esclusivo dei mezzi di cava
- Pista ciclabile, Viottolo del Pino e del Fiume Secchia

COMUNE DI CASALGRANDE

Provincia di Reggio Emilia

- Polo Estrattivo "SECCHIA CASALGRANDE" SE020 -
CAVA "FORNACE 1 AMPLIAMENTO SNAM"
(L.R. 17/91 e ss.mm.ii)

PROGETTO DI COLTIVAZIONE E SISTEMAZIONE

OGGETTO:	STATO DI FATTO Planimetria dello stato Autorizzato Fine scavo cava Fornace 1 (Curve di livello e punti quotati in metri s.l.m.)	DATA:	
COMMITTENTE:	EMILIANA CONGLOMERATI Via A. Volta n. 5 - 42123 Reggio Emilia (RE)	SCALA:	1:1000
PROGETTO:	Dott. Geol. Stefano Cavallini	PRATICA:	25-083
COLLABORATORI:	Ing. Lorenza Cuoghi Arch. I. Lorenzo Ferrari	TAVOLA:	03
CONSULENZE SPECIALISTICHE:	GEODES s.r.l.		

FILE: 25-083-TAV03-Sub Aut.dwg

Copia conforme all'originale firmato digitalmente

A norma di legge ci riserviamo la proprietà dell'elaborato con divieto di riproduzione o renderlo noto a terzi o Ditte concorrenti senza nostra autorizzazione scritta