


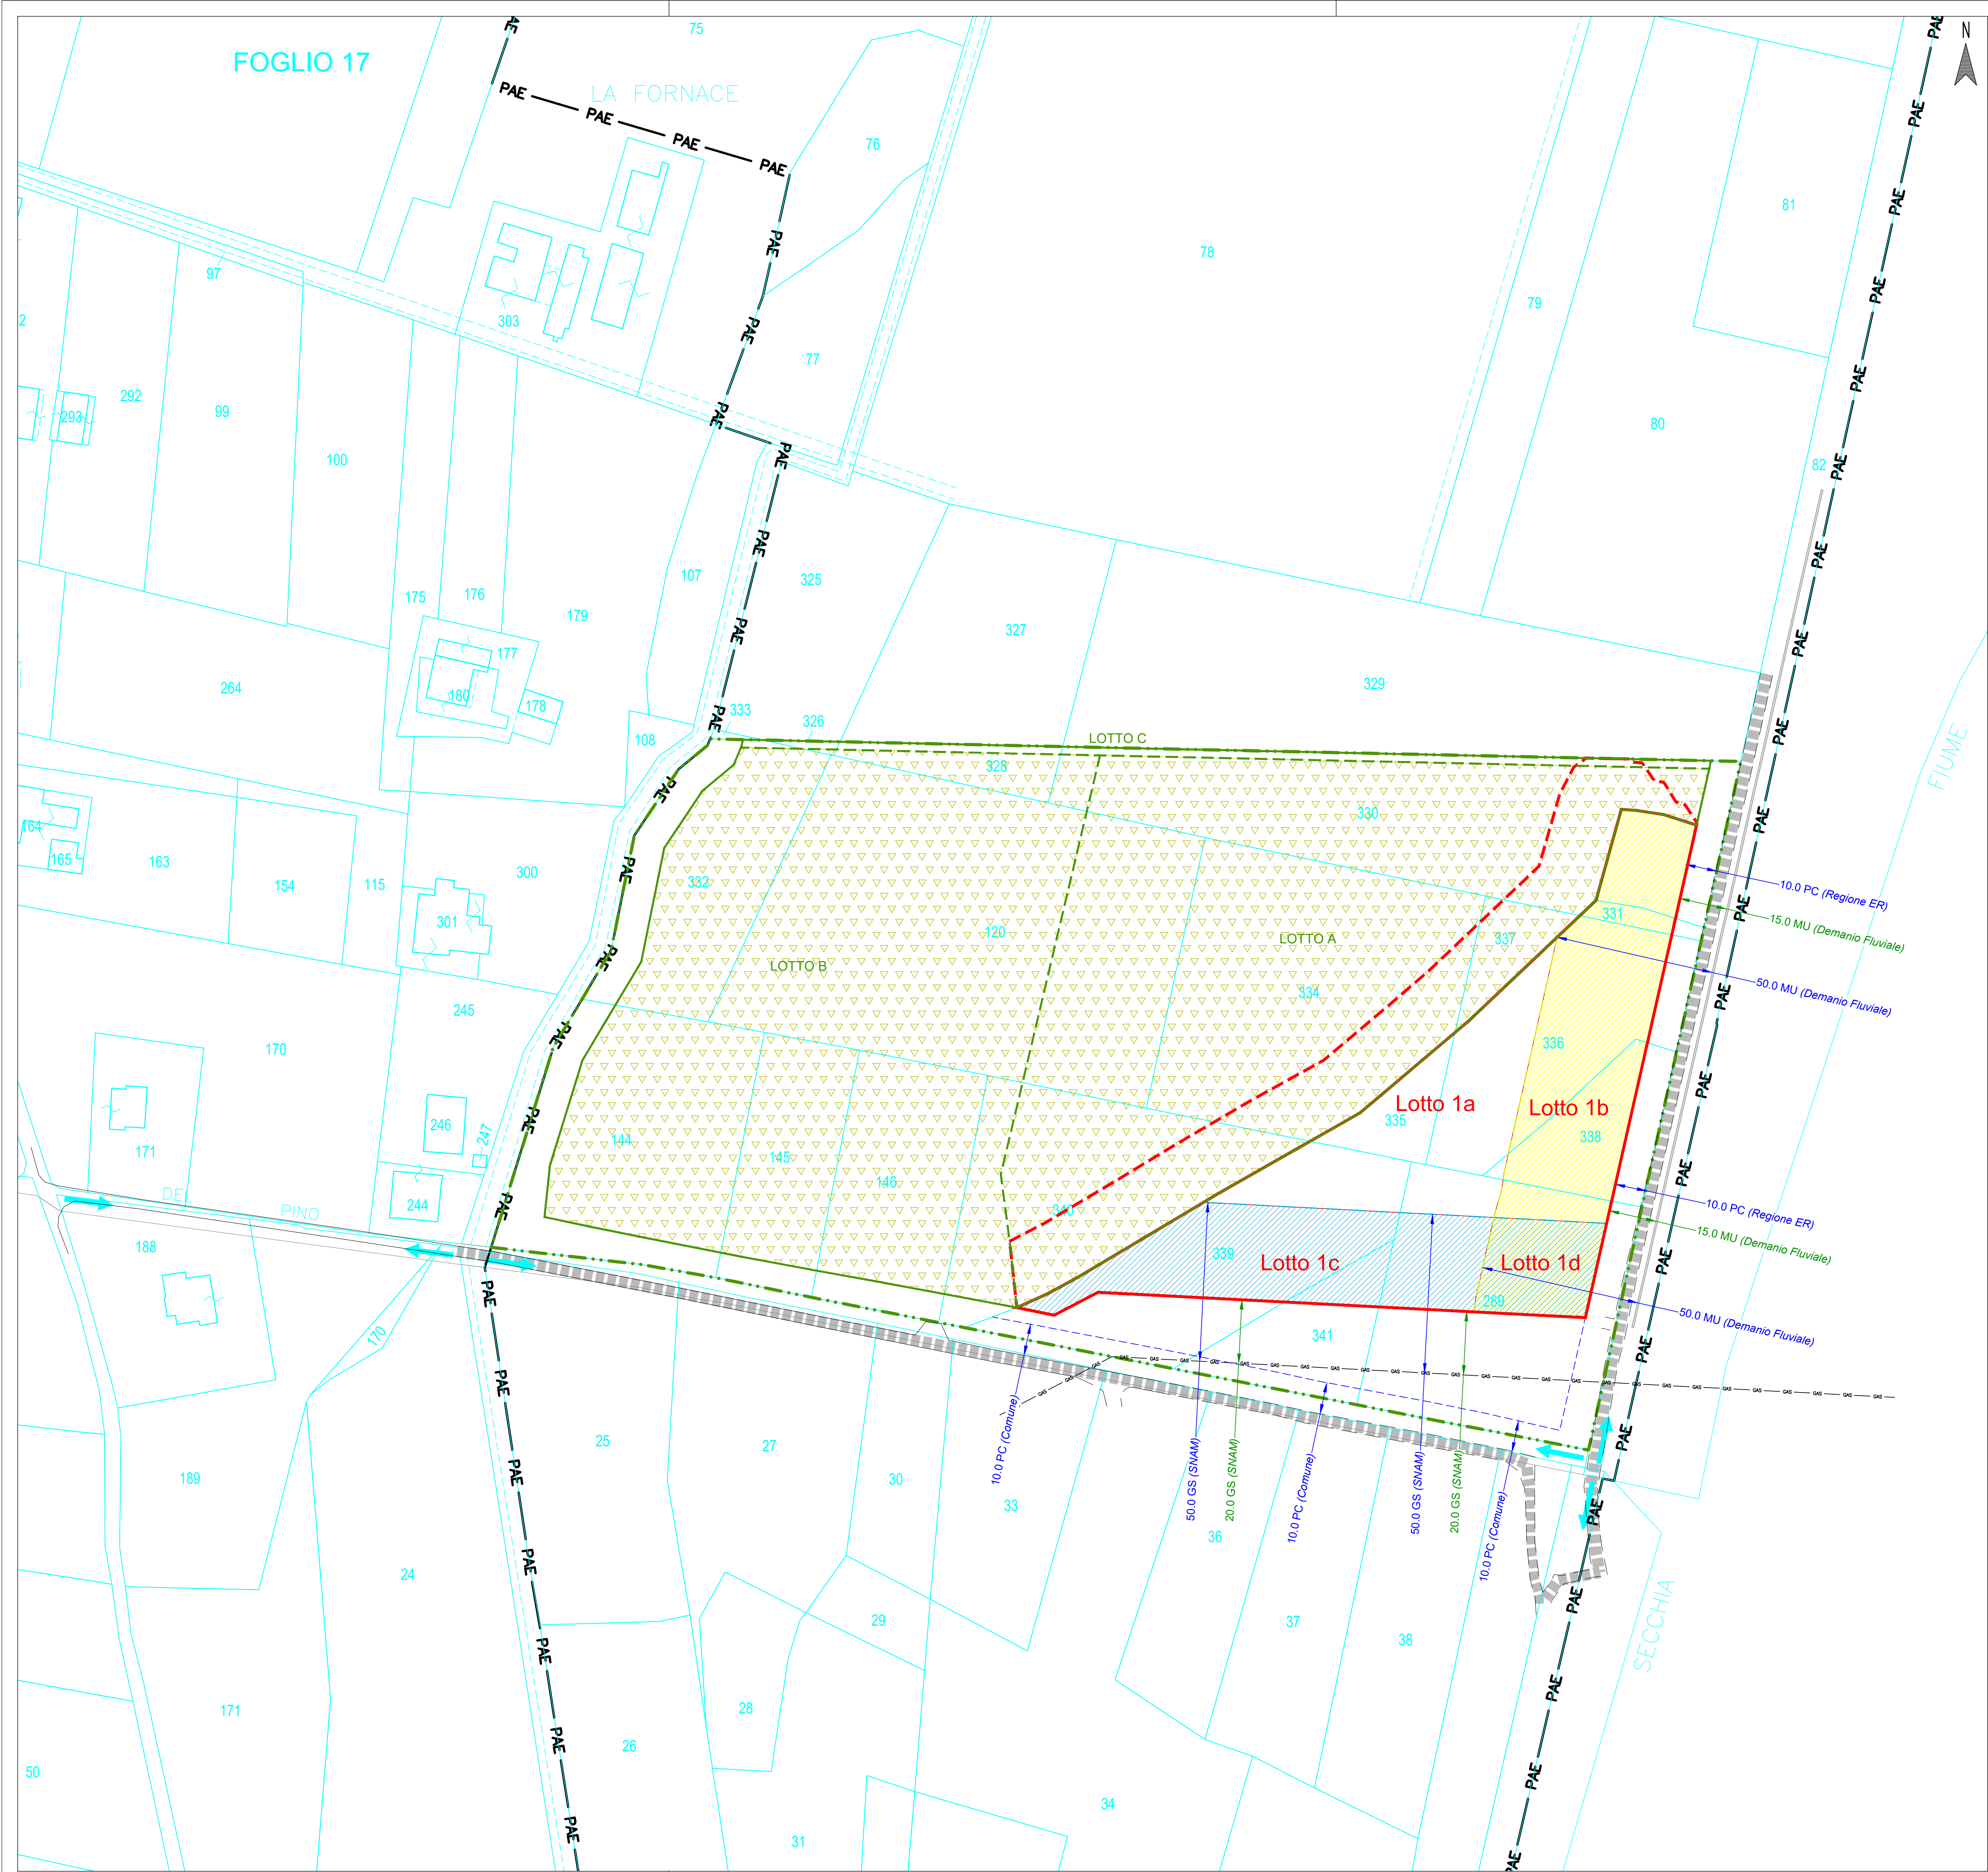

LEGENDA

PAE

Area di intervento

Lotti di scavo e fasi attuative - Cava Fornace 1 Ampliamento SNAM

Lotti di scavo e fasi attuative - Cava Fornace 1

Area di Cava Fornace 1 già interessata da scavo

150

Limite foglio catastale

VINCOLI - ART. 104 DPR 128/59

VINCOLI: RETI TECNOLOGICHE E ELEMENTI FISICI

Linea condotta gasdotto interrata SNAM

Muraglione Fiume Secchia

Pista ciclabile, Viottolo del Pino e del Fiume Secchia

VINCOLI DPR 128/59: FASCE DI RISPETTO

Fascia di rispetto, 50 m da condotta gasdotto interrata SNAM

Fascia di rispetto, 50 m da muraglione Fiume Secchia

VINCOLI DPR 128/59: DISTANZE DI RISPETTO

50.0 GS

Condotta gasdotto interrata SNAM

50.0 MU

Muraglione Fiume Secchia (da ciglio esterno)

10.0 PC

Pista ciclopeditonale (al piede inferiore del rilevato per le restanti strade pubbliche)

VINCOLI DPR 128/59: DISTANZE IN DEROGA

20 GS

Condotta gasdotto interrata SNAM

15 MU

Muraglione Fiume Secchia (da ciglio esterno)

COMUNE DI CASALGRANDE

Provincia di Reggio Emilia

- Polo Estrattivo "SECCHIA CASALGRANDE" SE020 -

CAVA "FORNACE 1 AMPLIAMENTO SNAM"

(L.R. 17/91 e ss.mm.ii)

PROGETTO DI COLTIVAZIONE E SISTEMAZIONE

OGGETTO:	PROGETTO Planimetria dei Vincoli (Planimetria Catastale su base Topografica)	DATA:	.
COMMITTENTE:	 Via A. Volta n. 5 - 42123 Reggio Emilia (RE)	SCALA:	1:1000
PROGETTO:	Dott. Geol. Stefano Cavallini	PRATICA:	25-083
COLLABORATORI:	Ing. Lorenza Cuoghi Arch. I. Lorenzo Ferrari	TAVOLA:	05
CONSULENZE SPECIALISTICHE:	 Via Michelangelo, 1 - 41051 Castelfranco Emilia (MO) Tel. 059-535489 - e-mail: agnelli@dolcini-cavallini.it P.I.C. 0301020037-1-0301020037-1-0301020037-1 C.F. e P. IVA: 02205480360	 Via Michelangelo, 1 - 41051 Castelfranco Emilia (MO) Tel. 059-535489 - e-mail: agnelli@dolcini-cavallini.it P.I.C. 0301020037-1-0301020037-1-0301020037-1 C.F. e P. IVA: 02205480360	

FILE: 25-083.TAV05-Vin.dwg

Copia conforme all'originale firmato digitalmente

A norma di legge ci riserviamo la proprietà dell'elaborato con divieto di riprodurlo o renderlo noto a terzi o Dittie concorrenti senza nostra autorizzazione scritta