


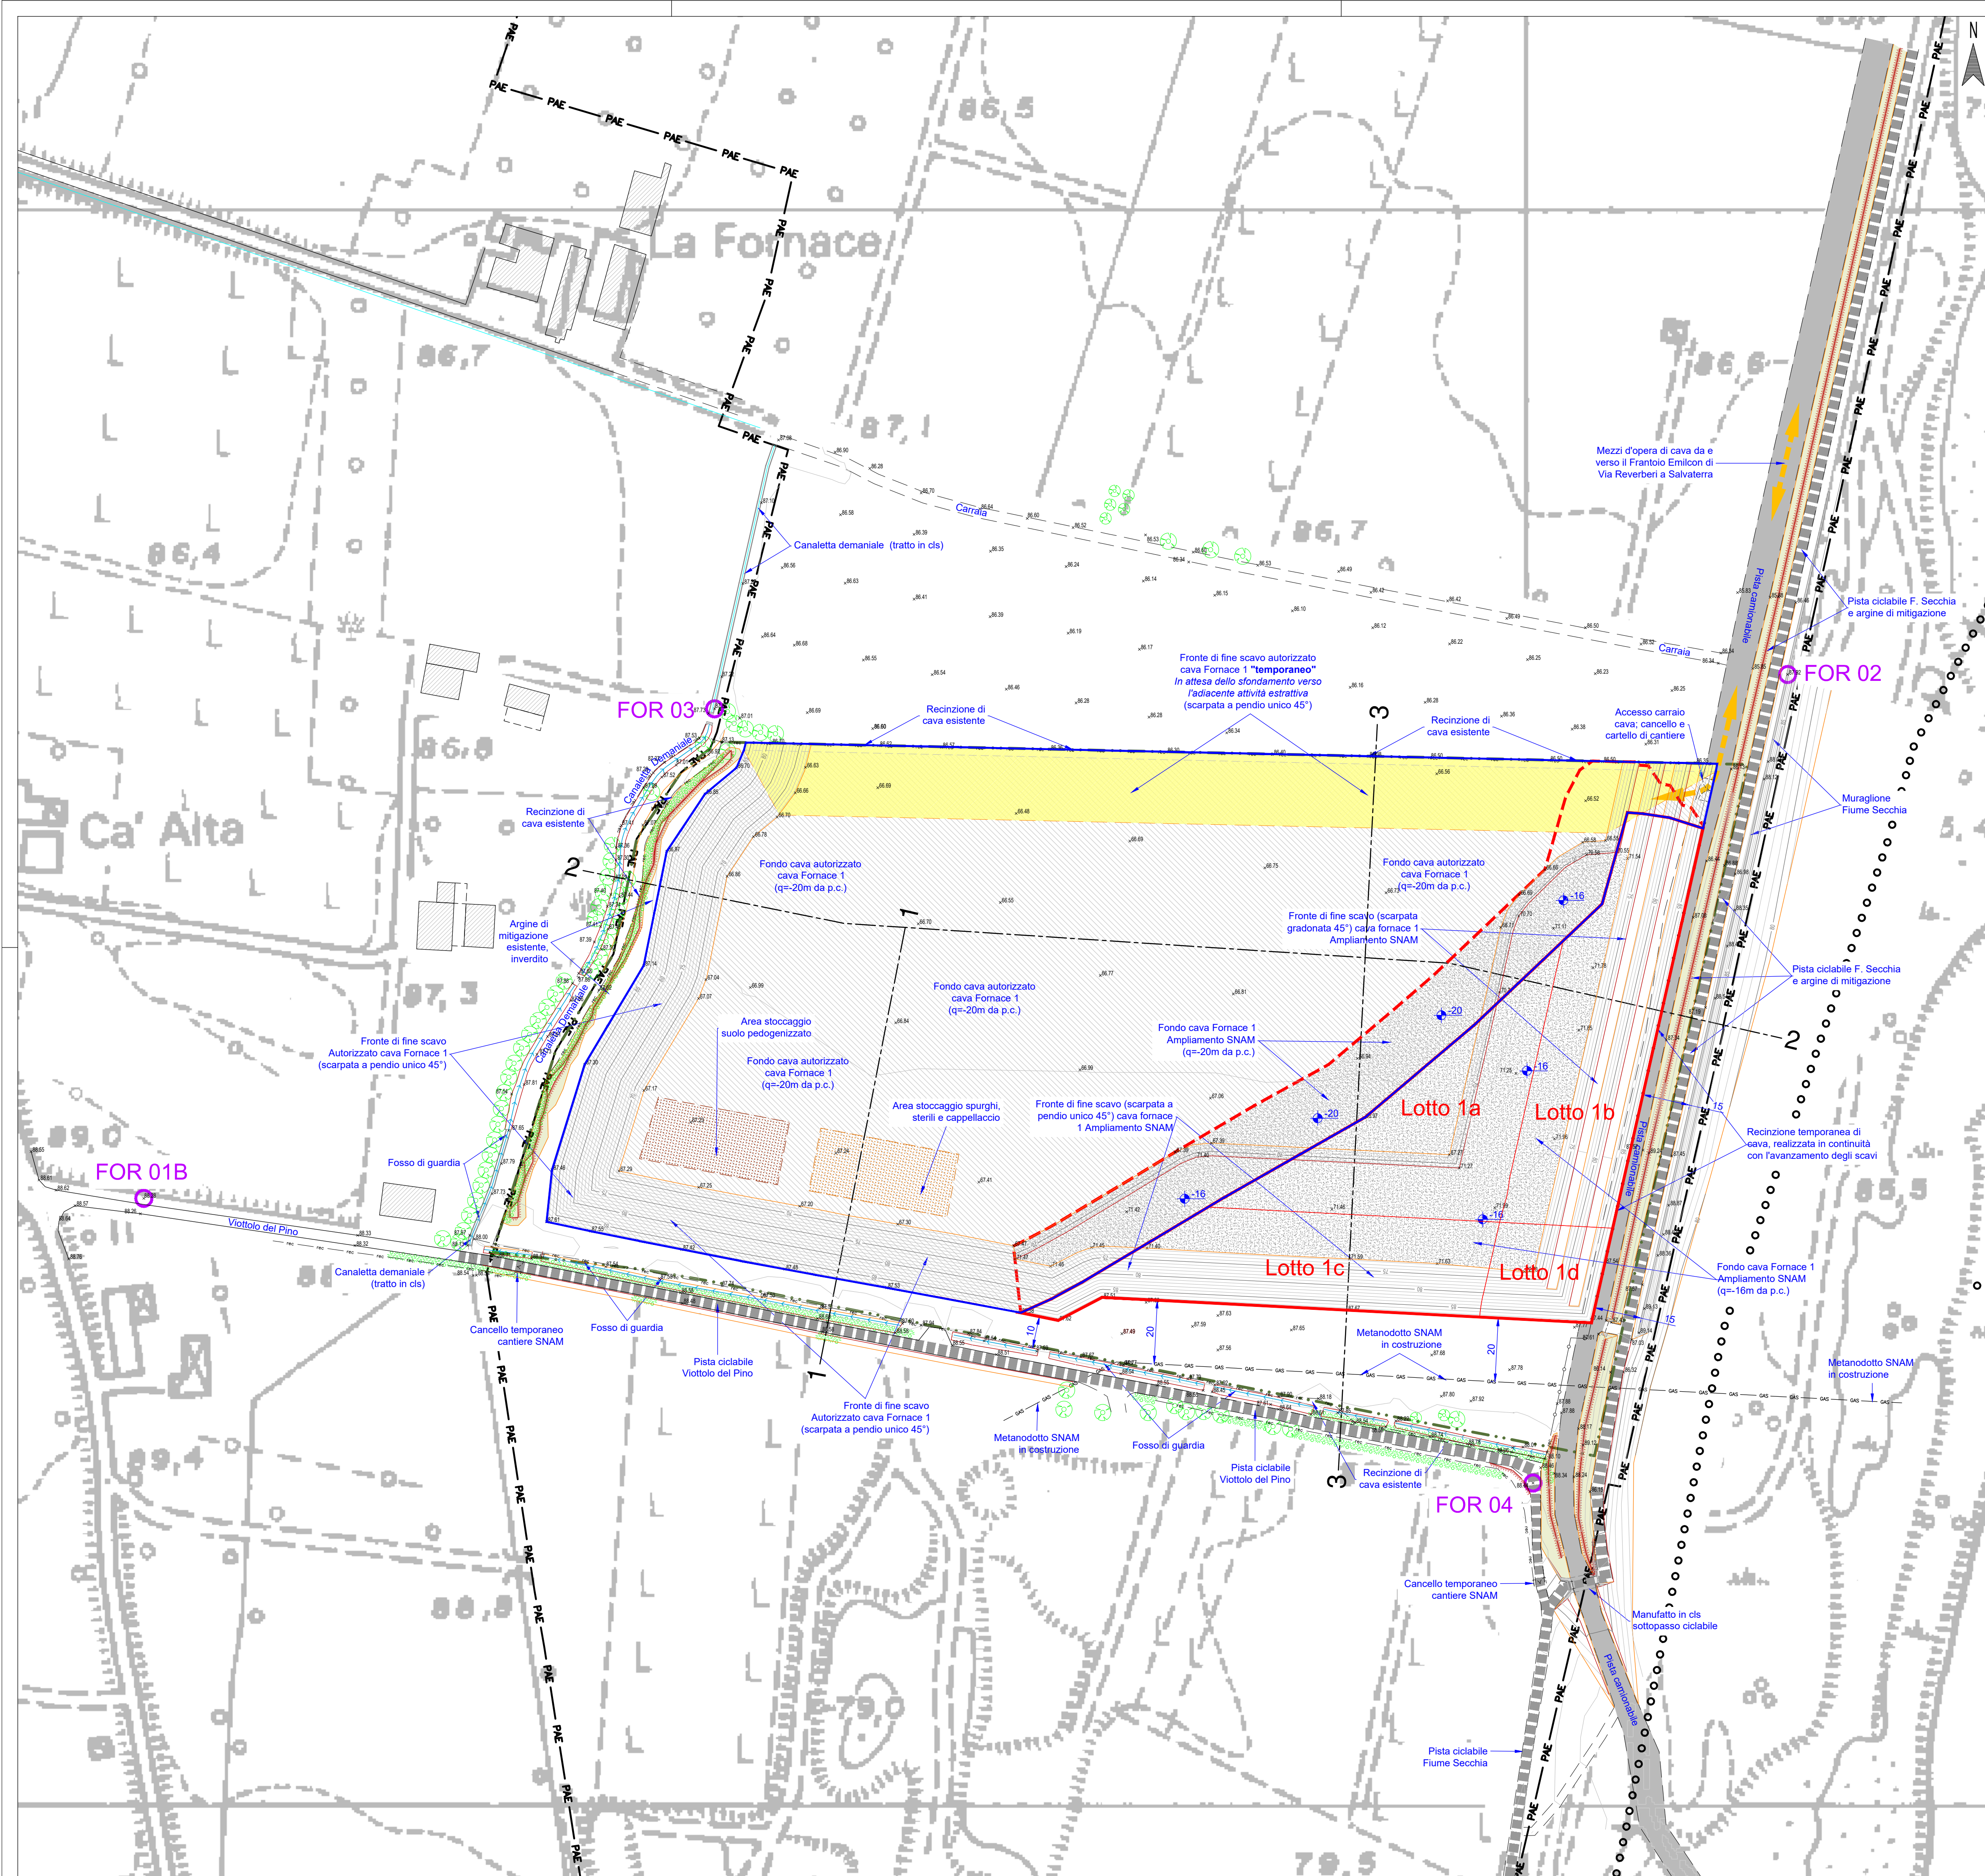

LEGENDA

PAE

Limite PAE - SE020

Limite Comunale

Area di intervento

Lotti di scavo e fasi attuative - Cava Fornace 1 Ampliamento SNAM

Lotti di scavo e fasi attuative - Cava Fornace 1

Area di Cava Fornace 1 già interessata da scavo

Scarpate (ciglio/piede) e Isoipse in metri s.l.m. (eq. 1.00 m)

Fabbricati ed edificato in genere, produttivo e/o residenziale

Punti quotati in metri s.l.m.

Caposaldi di cava Fornace 1 Ampliamento SNAM

Scarpata temporanea in attesa di attivazione cava limitrofa

Arginature di mitigazione

Reticolo idrografico (a) fossi (b) scolì

Condotte, pozzetti e manufatti in cls in genere

Fossi di guardia di cava

Recinzioni di cava (a) esistenti (b) di progetto

Vegetazione esistente: (a) Alberature (b) Cortine vegetazionali

Traccia sezioni di progetto

Linea condotta interrata metanodotto SNAM

Viabilità principale (a) e secondaria (b)

Pista camionabile perfluviale, uso esclusivo dei mezzi di cava

Pista ciclabile, Viottole del Pino e del Fiume Secchia

Aree di fondo cava - cava Fornace 1 Ampliamento SNAM

Stoccaggi provvisori: (a) spurghi, sterili e cappellaccio (b) "top soil", suolo pedogenizzato

COMUNE DI CASALGRANDE
Provincia di Reggio Emilia

- Polo Estrattivo "SECCHIA CASALGRANDE" SE020 -

CAVA "FORNACE 1 AMPLIAMENTO SNAM"

(L.R. 17/91 e ss.mm.ii)

PROGETTO DI COLTIVAZIONE E SISTEMAZIONE

OGGETTO:

PROGETTO
Planimetria di Massimo Scavo
(Curve di livello e punti quotati in metri s.l.m.)

DATA:

SCALA:

1:1000

COMMITTENTE:

Via A. Volta n. 5 - 42123 Reggio Emilia (RE)

PRATICA:

25-083

TAVOLA:

07

PROGETTO:

Dott. Geol. Stefano Cavallini

COLLABORATORI:

Ing. Lorenza Cuoghi
Arch. I. Lorenzo Ferrari

CONSULENZE SPECIALISTICHE:

GEODES s.r.l.

FILE: 25-083-TAV07-Scavo-Mass.dwg

Copia conforme all'originale firmato digitalmente

A norma di legge ci riserviamo la proprietà dell'elaborato con divieto di riproduzione o renderlo noto a terzi o Ditte concorrenti senza nostra autorizzazione scritta