



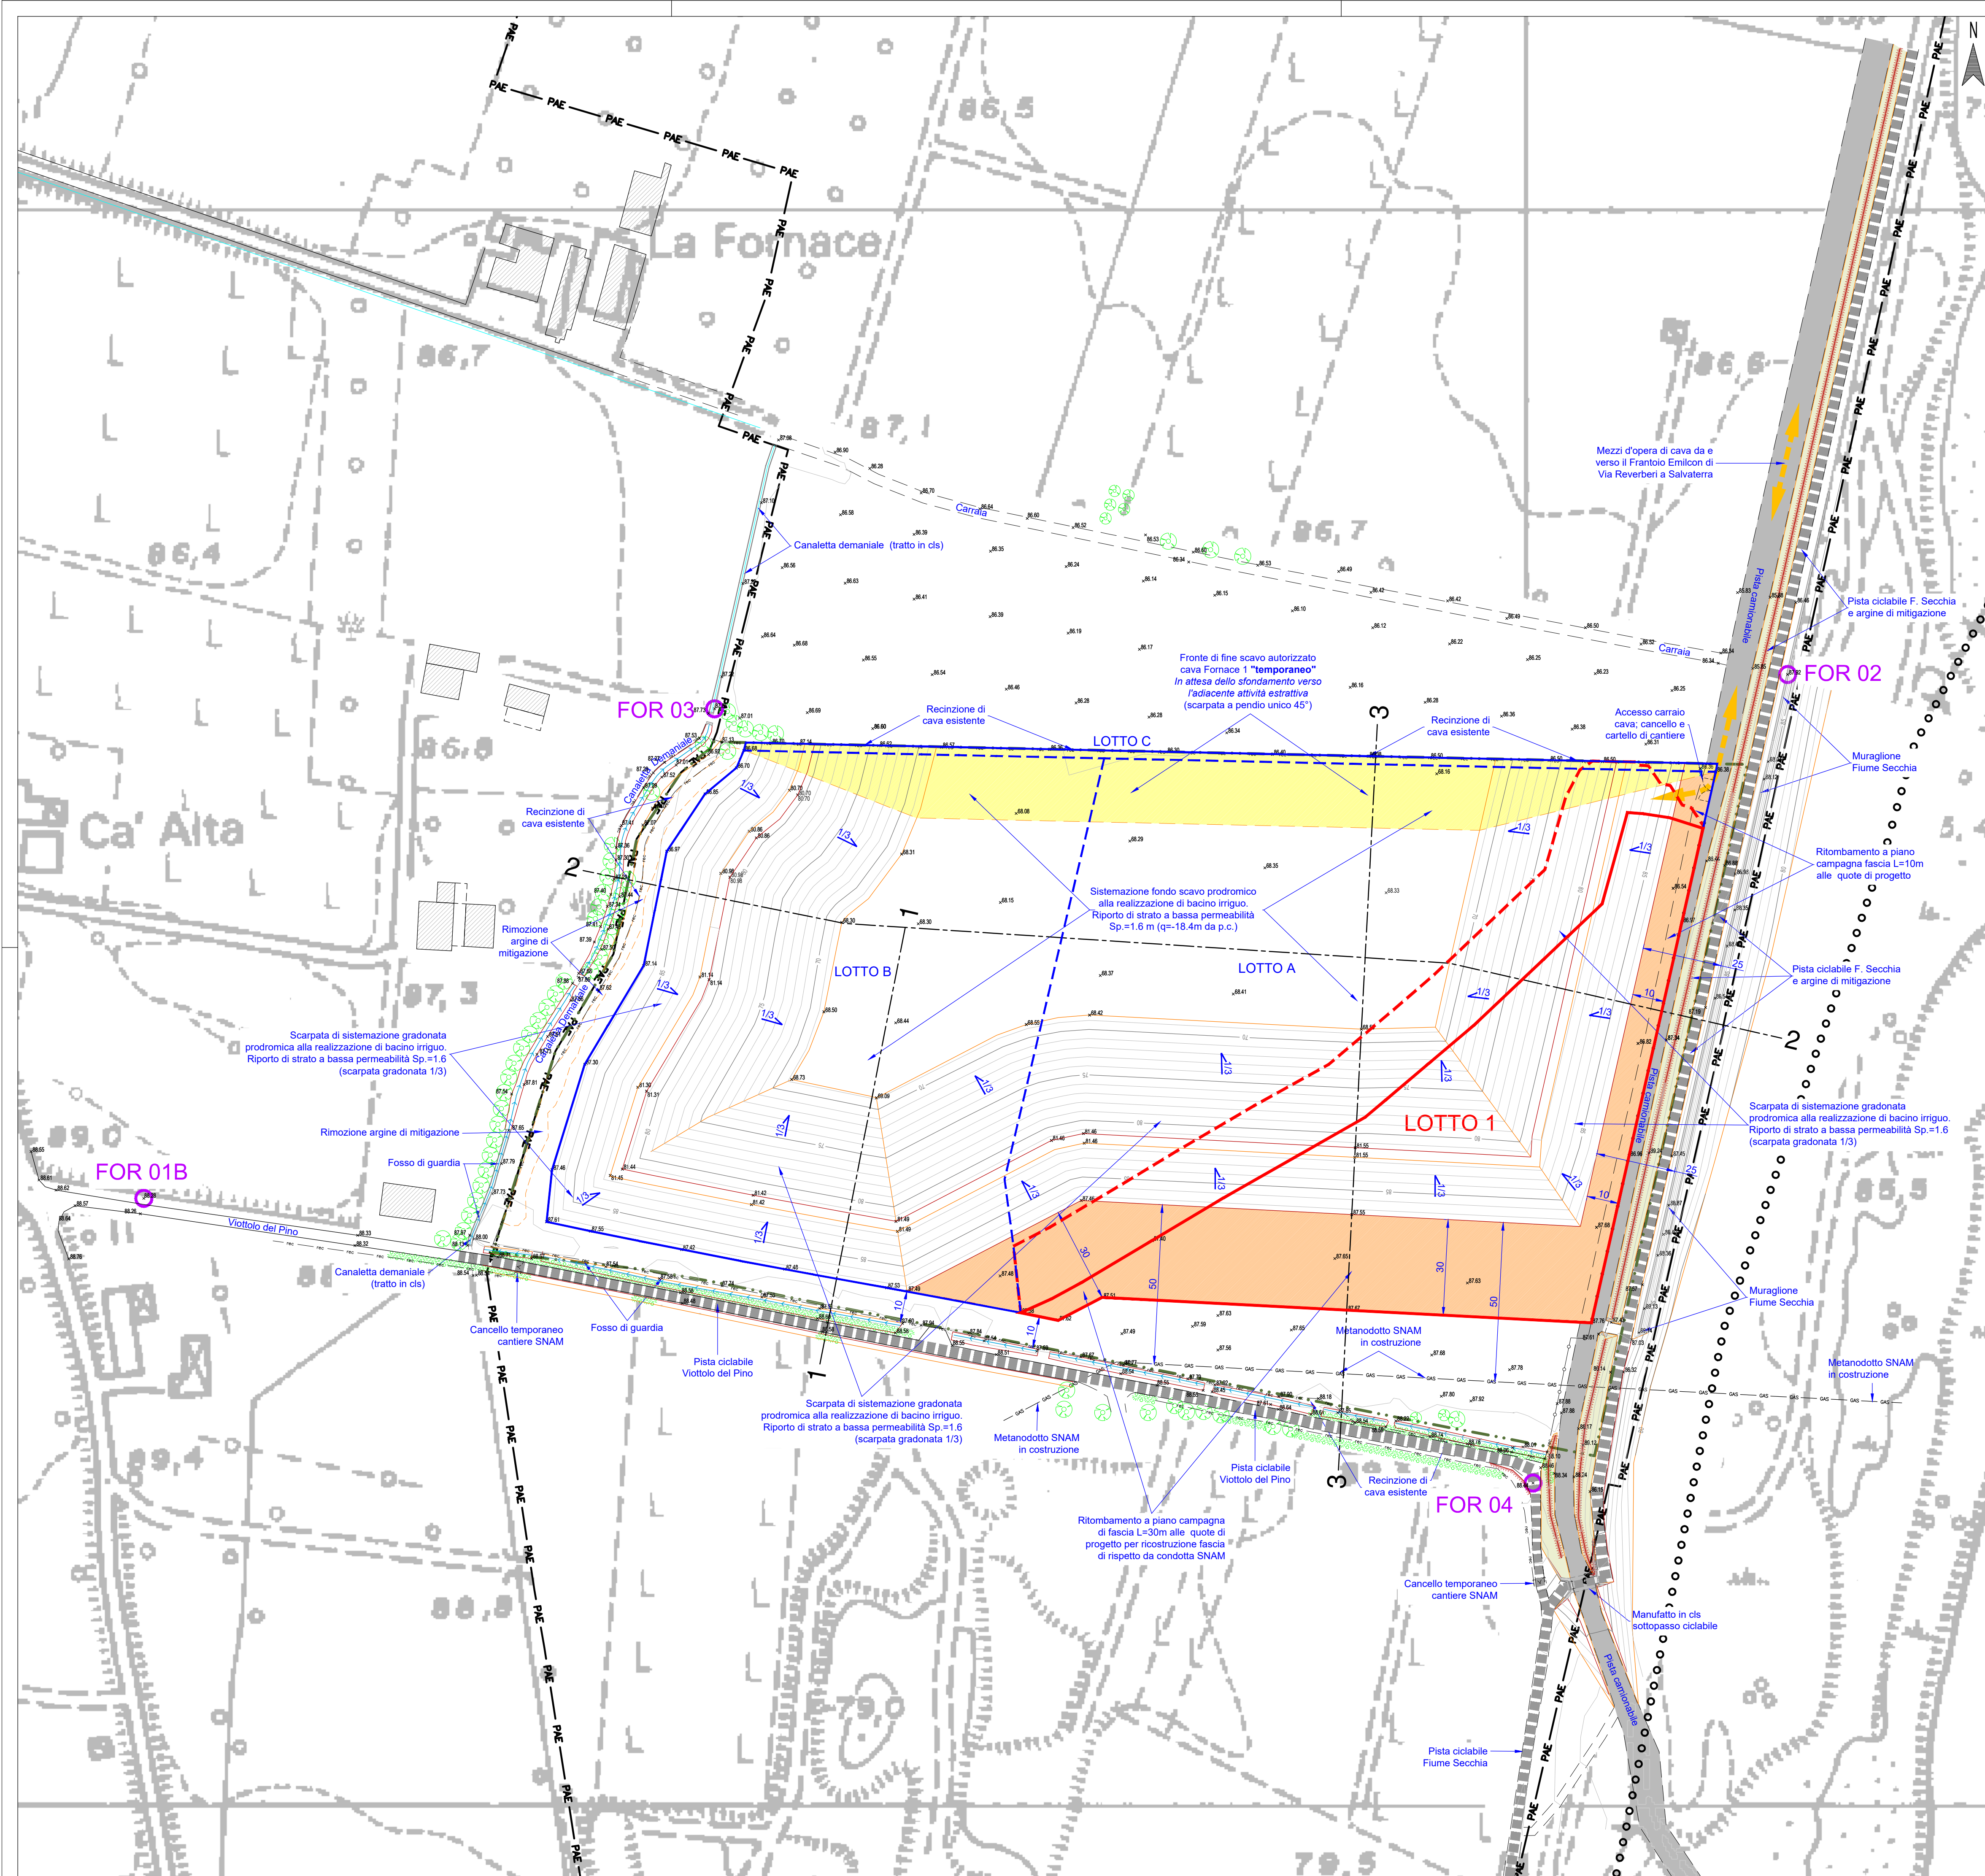

LEGENDA

- PAE — Limite PAE - SE020
- o o o o o Limite Comunale
- - - Area di intervento
- [Red box with 1] Lotti di scavo e fasi attuative - Cava Fornace 1 Ampliamento SNAM
- [Blue box with A B] Lotti di scavo e fasi attuative - Cava Fornace 1
- [Hatched box] Scarpate (ciglio/piede) e Isoipse in metri s.l.m. (eq. 1.00 m)
- [Hatched box] Fabbricati ed edificato in genere, produttivo e/o residenziale
- [Point] Punti quotati in metri s.l.m.
- [Purple circle] FOR 02
- [Yellow box] Caposaldi di cava Fornace 1 Ampliamento SNAM
- [Yellow box] Scarpata temporanea in attesa di attivazione cava limitrofa
- [Hatched box] Arginature di mitigazione
- [Blue lines] a Reticolo idrografico (a) fossi (b) scoli
- [Blue lines] b Condotte, pozzetti e manufatti in cls in genere
- [Blue lines] Fossi di guardia di cava
- [Blue lines] a Recinzioni di cava (a) esistenti (b) di progetto
- [Green circles] a Vegetazione esistente: (a) Alberature (b) Cortine vegetazionali
- [Dashed line] Traccia sezioni di progetto
- [Dashed line] Linea condotta interrata metanodotto SNAM
- [Blue lines] a Viabilità principale (a) e secondaria (b)
- [Blue lines] b
- [Blue lines] Pista camionabile perilluviale, uso esclusivo dei mezzi di cava
- [Blue lines] Pista ciclabile, Viottolo del Pino e del Fiume Secchia
- [Orange box] Aree ritombate a piano campagna sino alle quote di progetto

COMUNE DI CASALGRANDE Provincia di Reggio Emilia

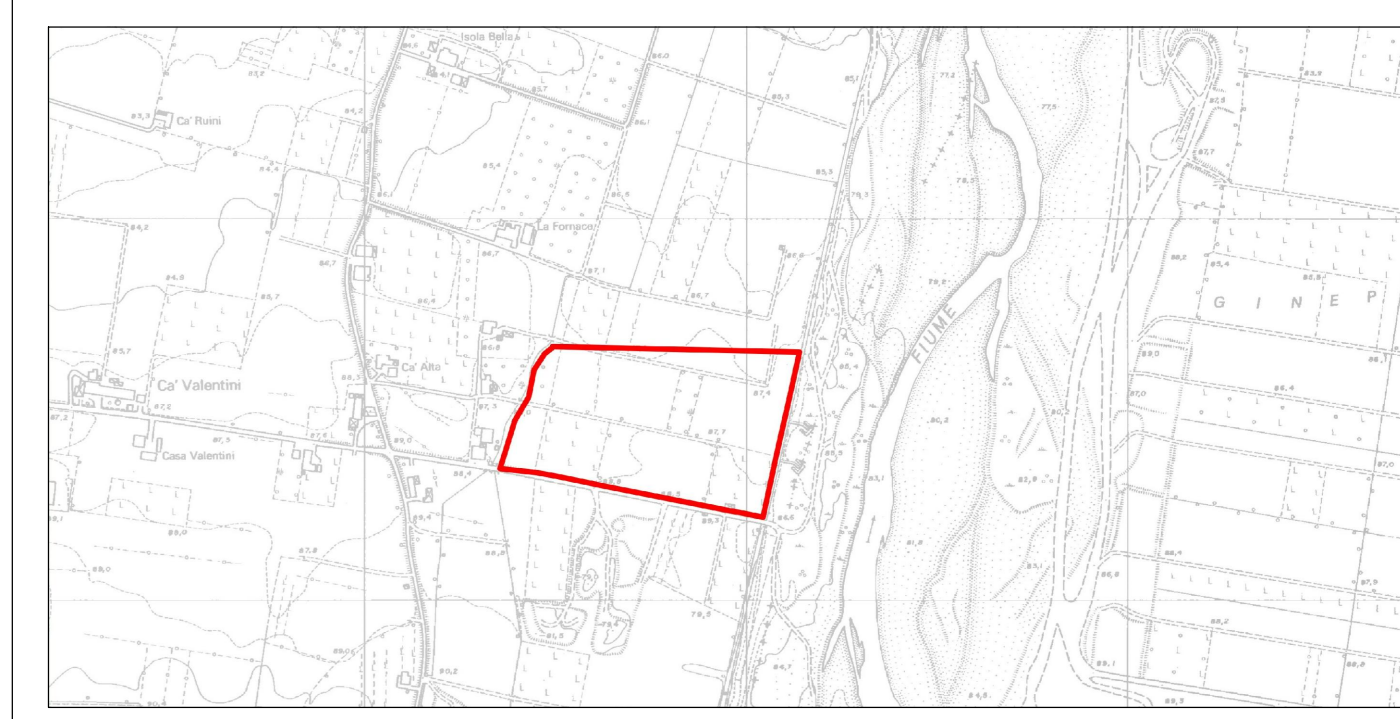

- Polo Estrattivo "SECCHIA CASALGRANDE" SE020 - CAVA "FORNACE 1 AMPLIAMENTO SNAM" (L.R. 17/91 e ss.mm.ii)		
PROGETTO DI COLTIVAZIONE E SISTEMAZIONE		
OGGETTO:	PROGETTO Sistemazione Morfologica Morfologia di rilascio propedeutica alla destinazione finale a bacino ad uso irriguo (Curve di livello e punti quotati in metri s.l.m.)	DATA:
COMMITTENTE:	EMILIANA CONGLOMERATI Via A. Volta n. 5 - 42123 Reggio Emilia (RE)	SCALA: 1:1000
PROGETTO:	Dott. Geol. Stefano Cavallini	PRATICA: 25-083
COLLABORATORI:	Ing. Lorenza Cuoghi Arch. I. Lorenzo Ferrari	TAVOLA: 08
CONSULENZE SPECIALISTICHE:		
FILE: 25-083.TAV08-Sist Morfo.dwg		